


REIHENHAUS 1.2 ERDGESCHOSS Maßstab 1:100

ALTOSTRASSE 30b

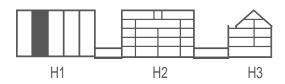

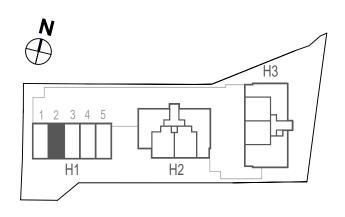


SW = Sonderwunsch

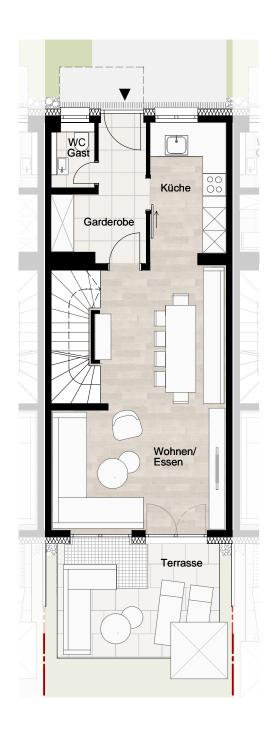





REIHENHAUS 1.2 1. OBERGESCHOSS Maßstab 1:100

ALTOSTRASSE 30b

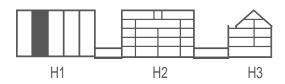

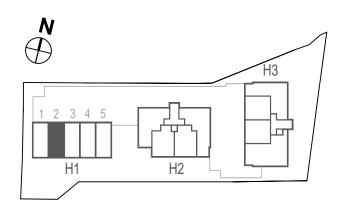


SW = Sonderwunsch

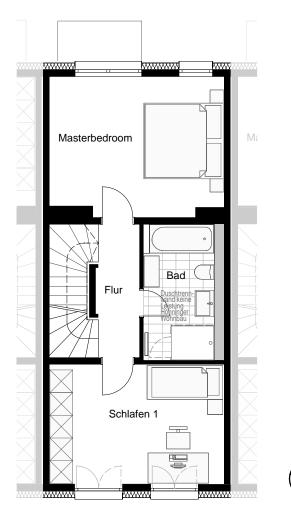





REIHENHAUS 1.2 DACHGESCHOSS Maßstab 1:100

ALTOSTRASSE 30b

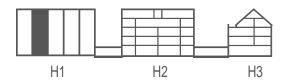

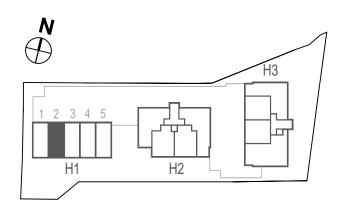


SW = Sonderwunsch

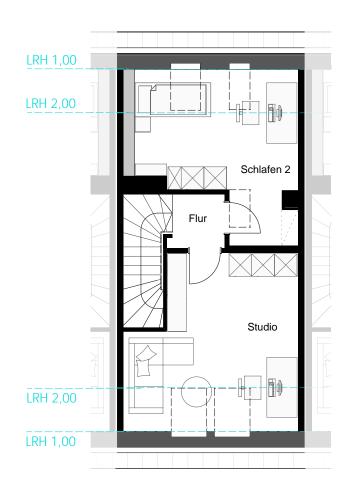





REIHENHAUS 1.2 UNTERGESCHOSS Maßstab 1:100

ALTOSTRASSE 30b

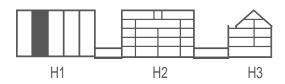

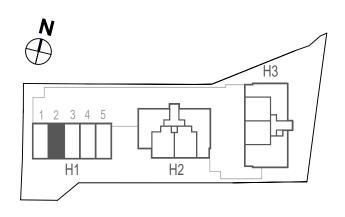


SW = Sonderwunsch

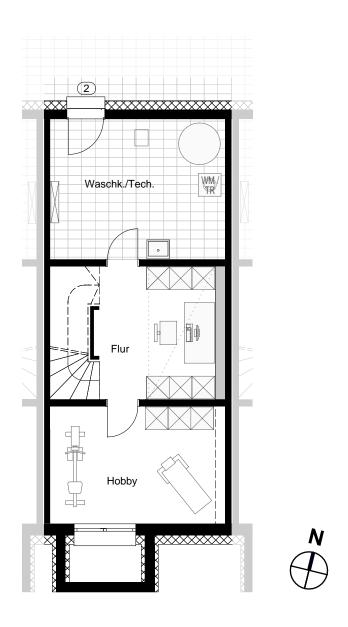


SONDERWÜNSCHE UND ALTERNATIVE GRUNDRISSVORSCHLÄGE

Sonderwünsche können je nach Baufortschritt und Zeitpunkt im Rahmen der technischen Umsetzbarkeit berücksichtigt werden.

Sprechen Sie uns gerne darauf an!

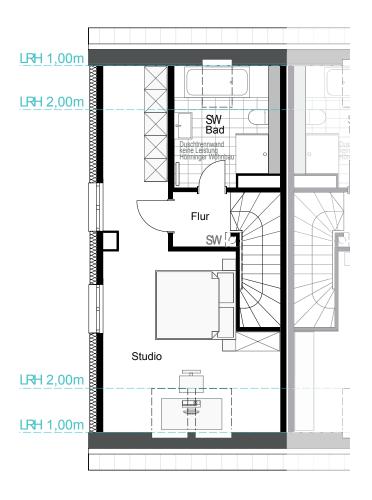

Komfortables Bad im Dachgeschoss

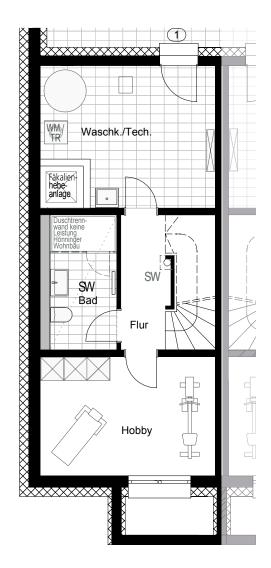

Zusätzliches Bad im Untergeschoss

