


#### REIHENHAUS 1.4 ERDGESCHOSS Maßstab 1:100

# ALTOSTRASSE 30d

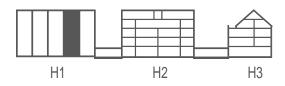

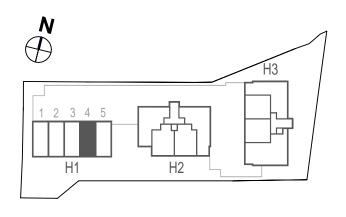


SW = Sonderwunsch

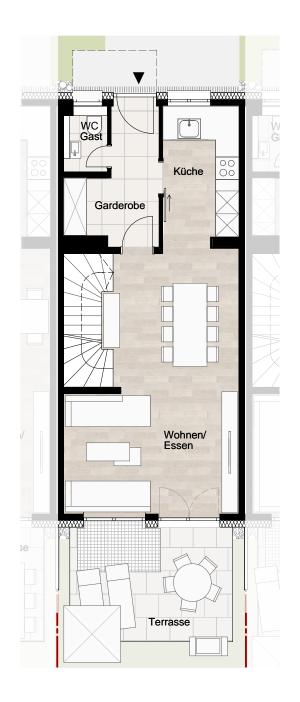





REIHENHAUS 1.4 OBERGESCHOSS Maßstab 1:100

# ALTOSTRASSE 30d

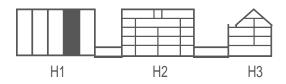

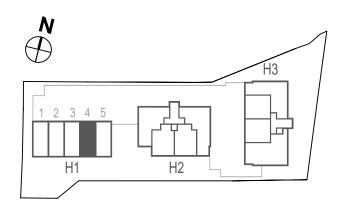


SW = Sonderwunsch

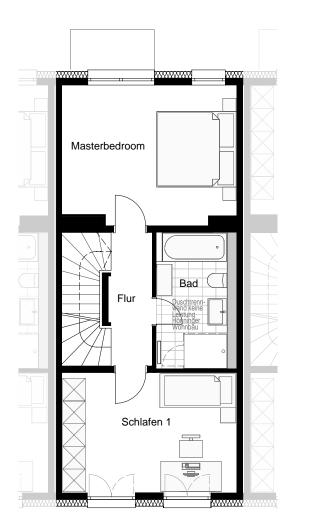





#### REIHENHAUS 1.4 DACHGESCHOSS Maßstab 1:100

# ALTOSTRASSE 30d

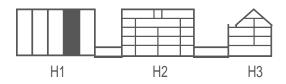

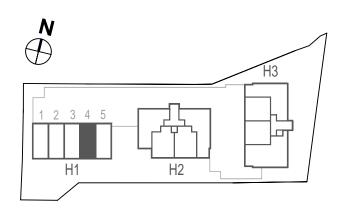


SW = Sonderwunsch

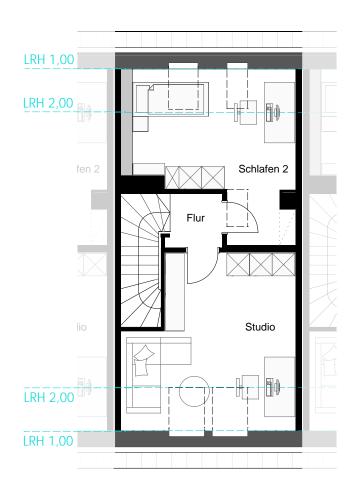





REIHENHAUS 1.4 UNTERGESCHOSS Maßstab 1:100

# ALTOSTRASSE 30d

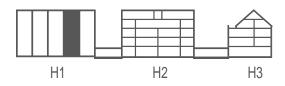

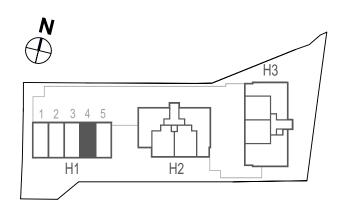


SW = Sonderwunsch

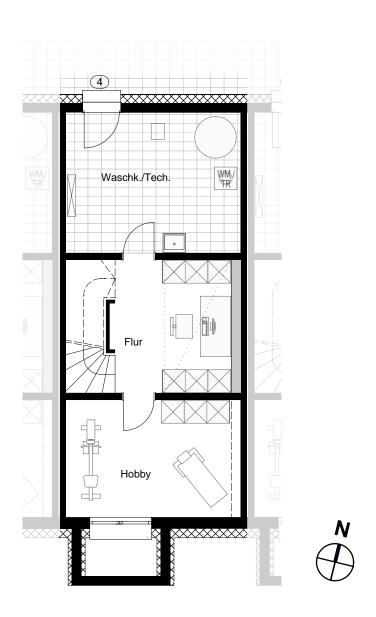


# SONDERWÜNSCHE UND ALTERNATIVE GRUNDRISSVORSCHLÄGE

**Sonderwünsche** können je nach Baufortschritt und Zeitpunkt im Rahmen der technischen Umsetzbarkeit berücksichtigt werden.

#### Sprechen Sie uns gerne darauf an!

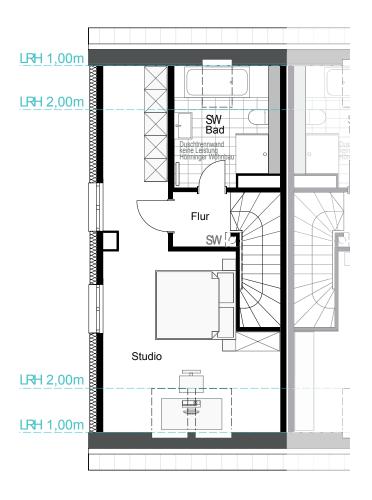

Komfortables Bad im Dachgeschoss

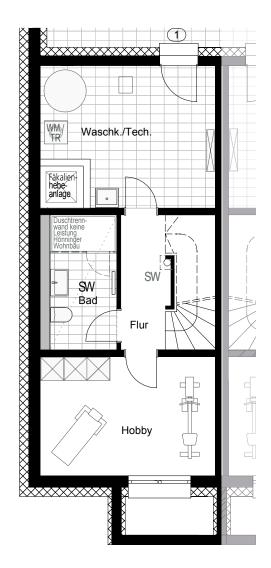

Zusätzliches Bad im Untergeschoss

