



REIHENHAUS 1.1

LAGEPLAN


Maßstab 1:150

ALTOSTRASSE 30

Bei der Möblierung handelt es sich um ein Beispiel und sie dient zur illustrativen Zwecken.

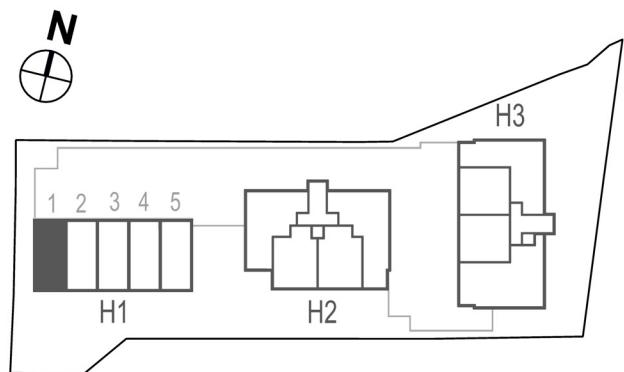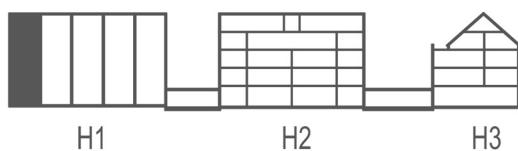

SW = Sonderwunsch

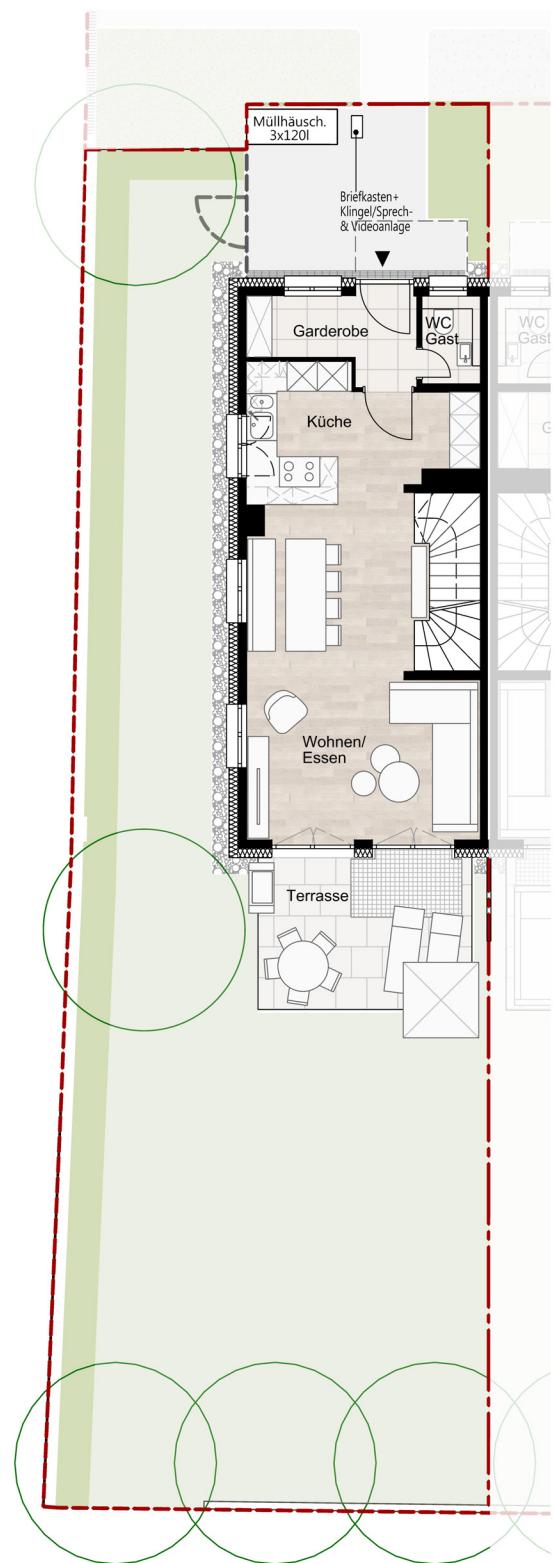



REIHENHAUS 1.1

ERDGESCHOSS


Maßstab 1:100

ALTOSTRASSE 30

Bei der Möblierung handelt es sich um ein Beispiel und sie dient zur illustrativen Zwecken.

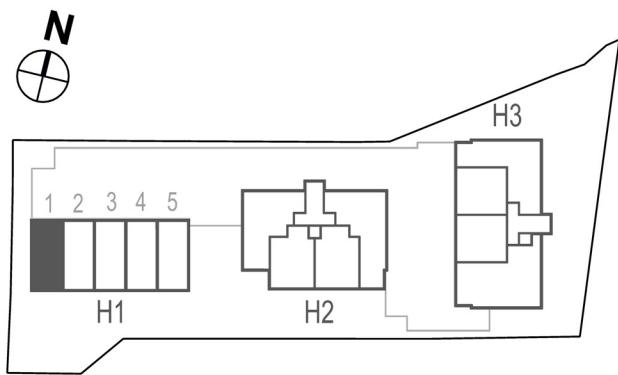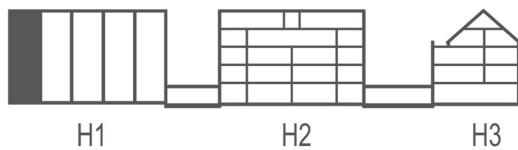

SW = Sonderwunsch

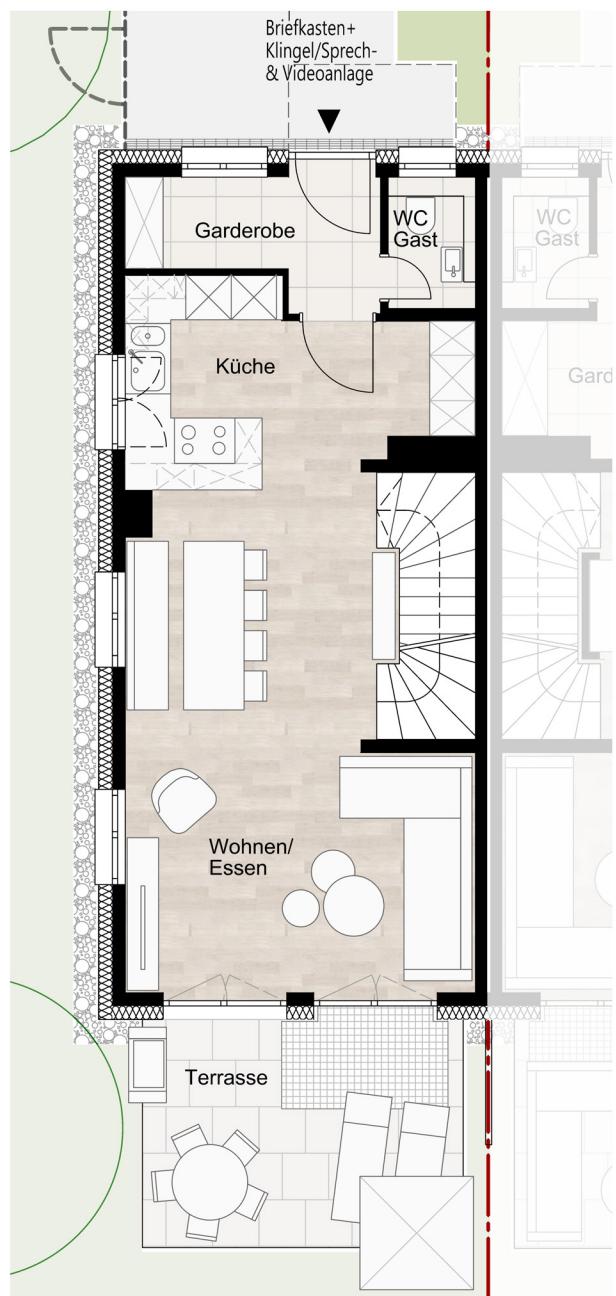



REIHENHAUS 1.1

1. OBERGESCHOSS


Maßstab 1:100

ALTOSTRASSE 30

Bei der Möblierung handelt es sich um ein Beispiel und sie dient zur illustrativen Zwecken.

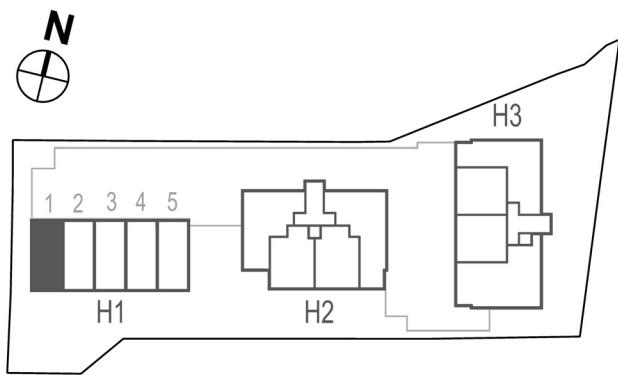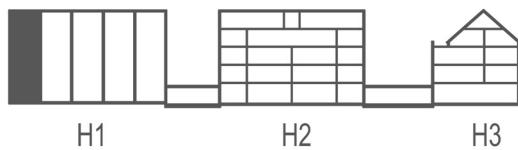

SW = Sonderwunsch

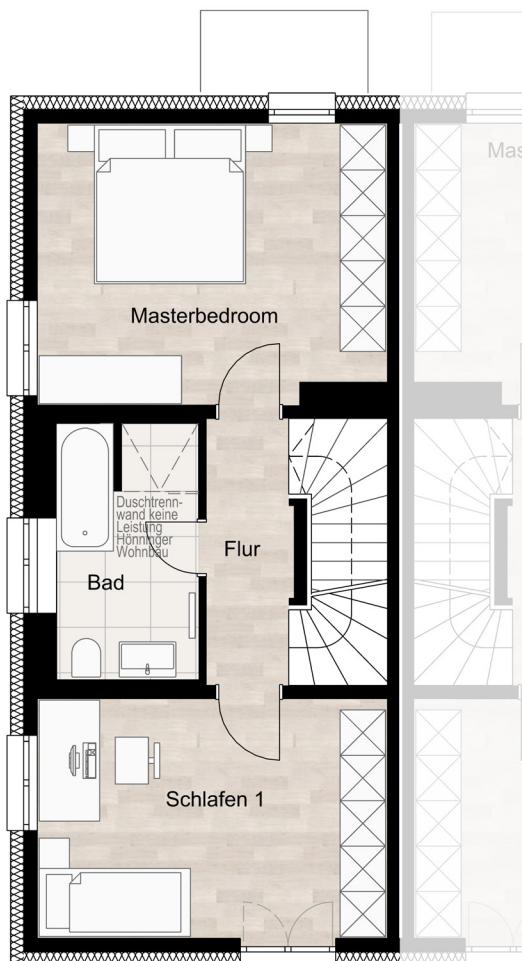



REIHENHAUS 1.1

DACHGESCHOSS


Maßstab 1:100

ALTOSTRASSE 30

Bei der Möblierung handelt es sich um ein Beispiel und sie dient zur illustrativen Zwecken.

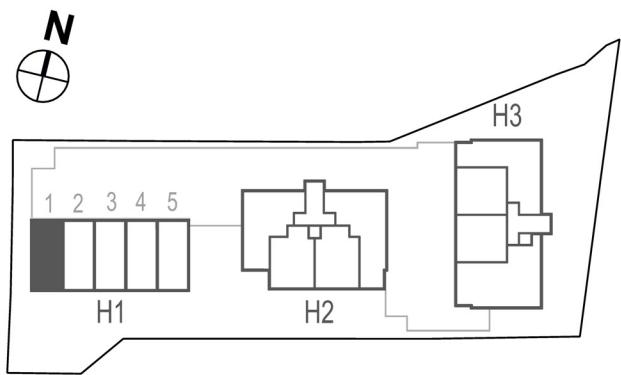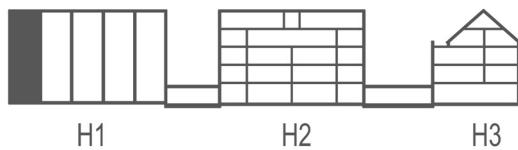



SW = Sonderwunsch

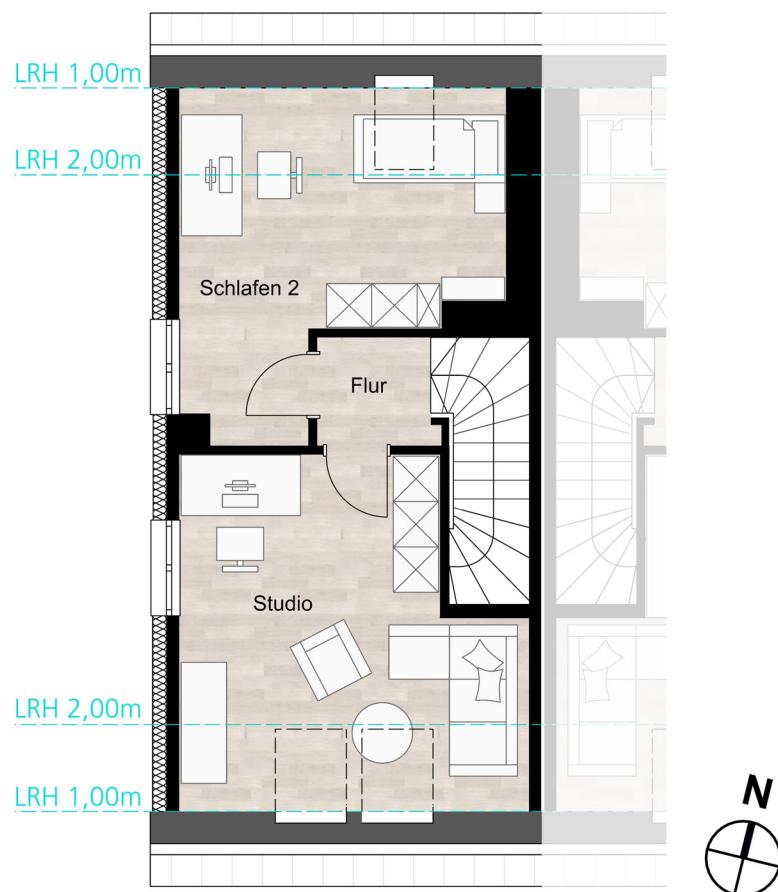


REIHENHAUS 1.1
UNTERGESCHOSS
Maßstab 1:100

ALTOSTRASSE 30

Bei der Möblierung handelt es sich um ein Beispiel und sie dient zur illustrativen Zwecken.

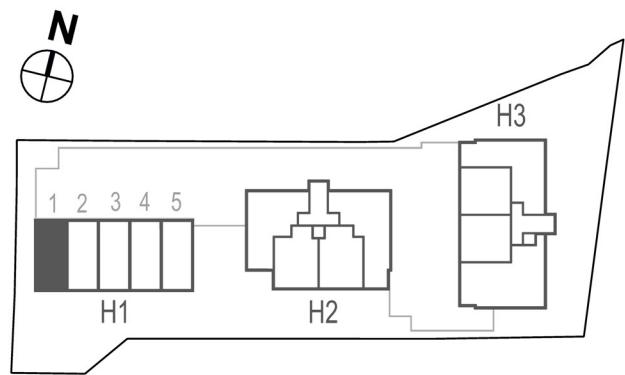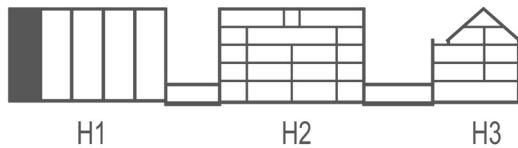


SW = Sonderwunsch

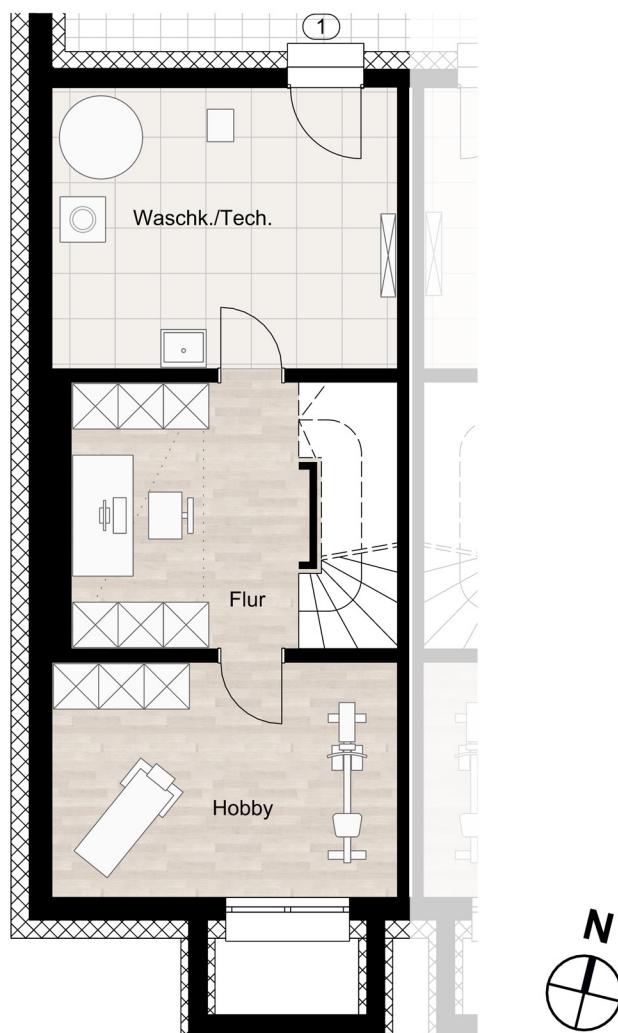


SONDERWÜNSCHE UND ALTERNATIVE GRUNDRISSVORSCHLÄGE

Sonderwünsche können je nach Baufortschritt und Zeitpunkt im Rahmen der technischen Umsetzbarkeit berücksichtigt werden.

Sprechen Sie uns gerne darauf an!

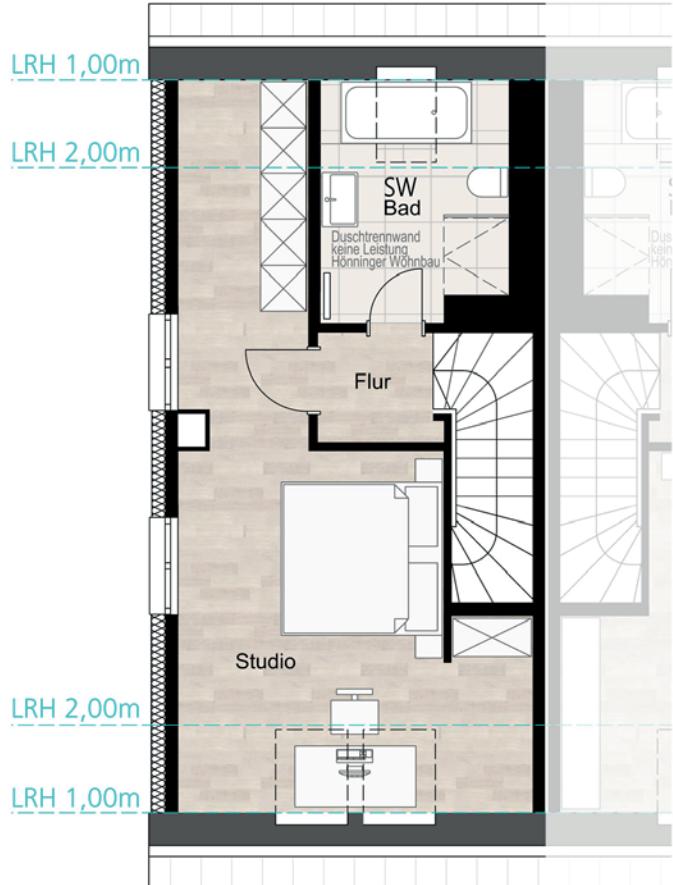

Komfortables Bad
im Dachgeschoss

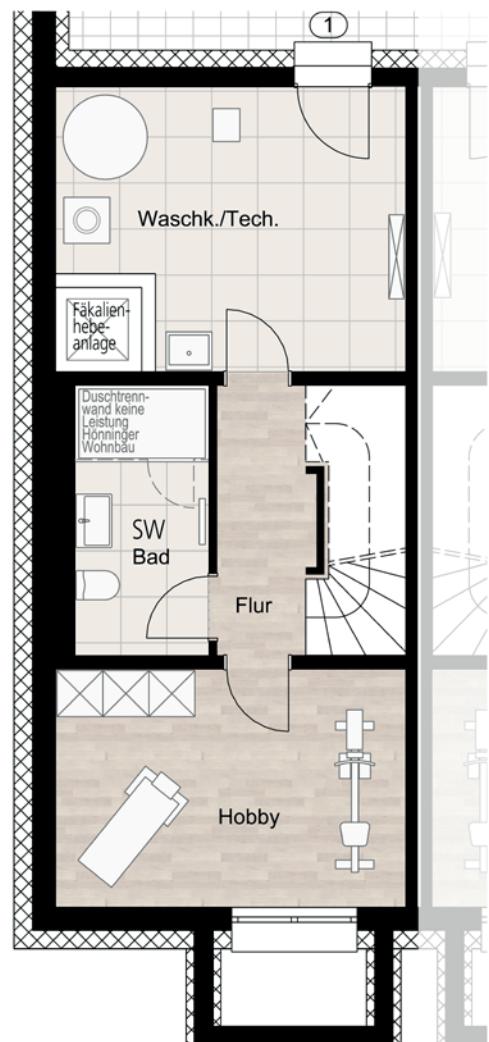

Zusätzliches Bad
im Untergeschoss

