




# REIHENHAUS 1.2

LAGEPLAN

Maßstab 1:150

## ALTOSTRASSE 30b




Bei der Möblierung handelt es sich um ein Beispiel und sie dient zur illustrativen Zwecken.

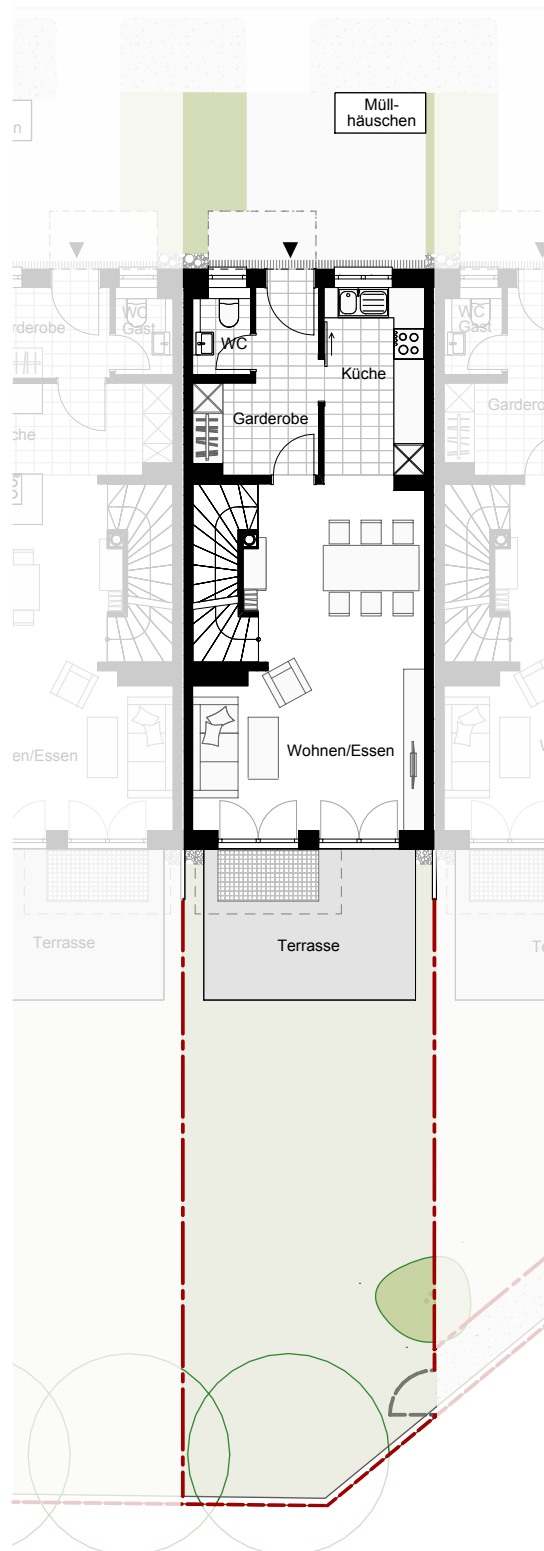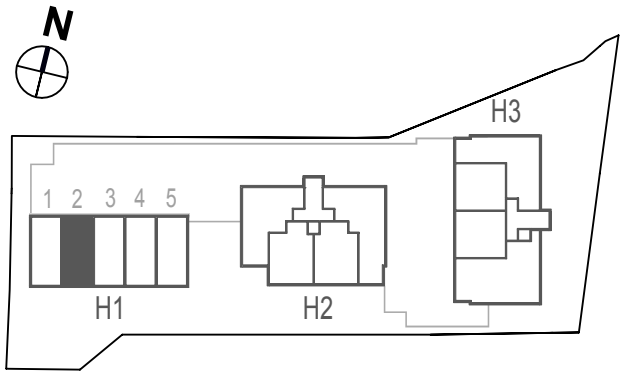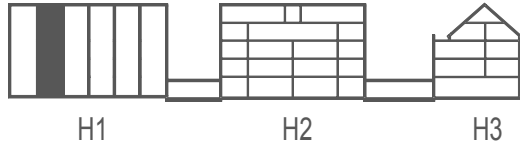

REIHENHAUS 1.2  
ERDGESCHOSS  
Maßstab 1:100

ALTOSTRASSE 30b




Bei der Möblierung handelt es sich um ein  
Beispiel und sie dient zur illustrativen Zwecken.

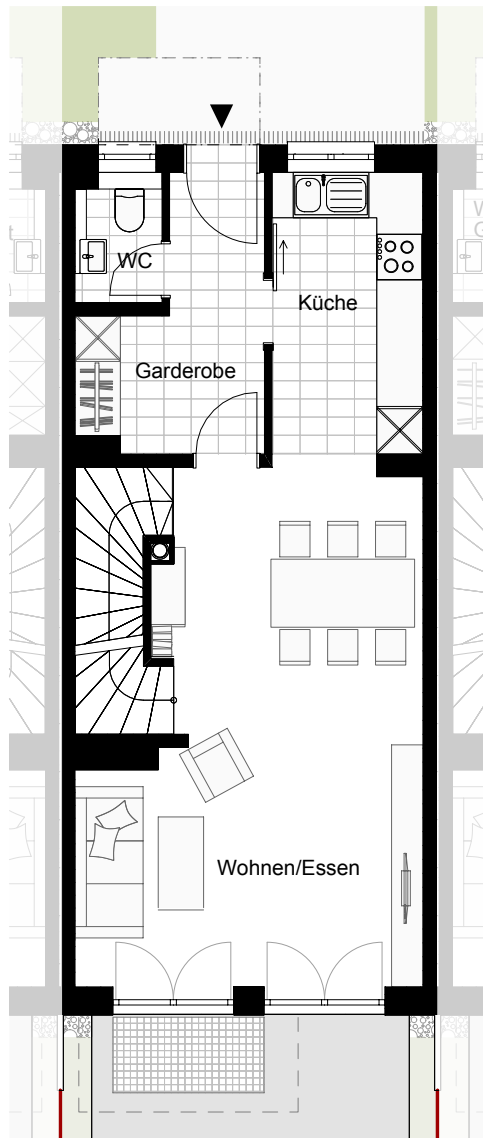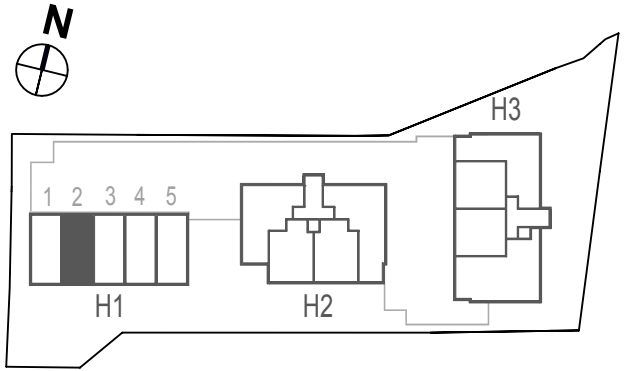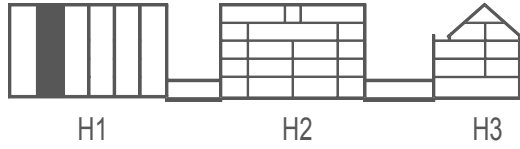

REIHENHAUS 1.2  
1. OBERGESCHOSS  
Maßstab 1:100

ALTOSTRASSE 30b




Bei der Möblierung handelt es sich um ein  
Beispiel und sie dient zur illustrativen Zwecken.

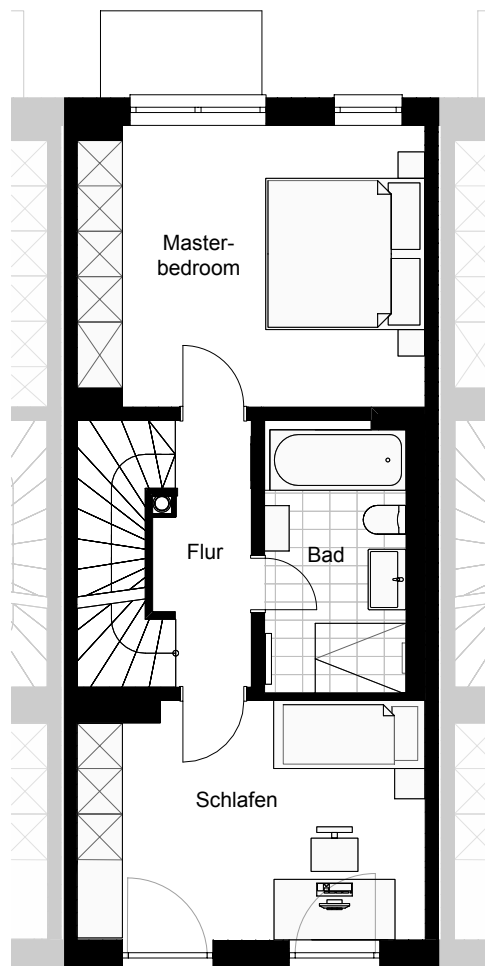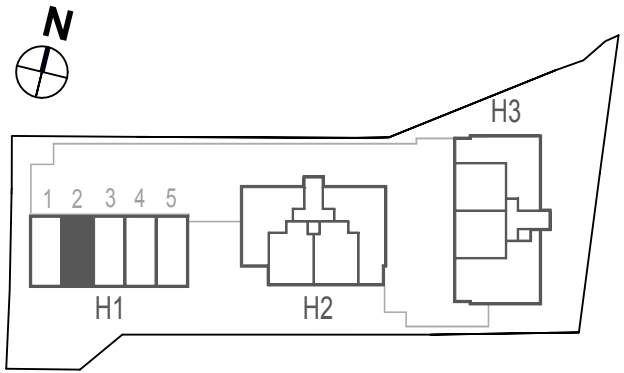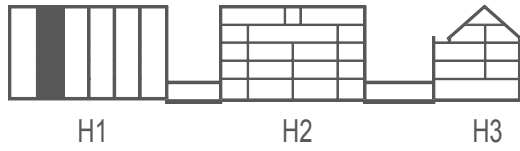

REIHENHAUS 1.2  
DACHGESCHOSS  
Maßstab 1:100

ALTOSTRASSE 30b

Bei der Möblierung handelt es sich um ein  
Beispiel und sie dient zur illustrativen Zwecken.

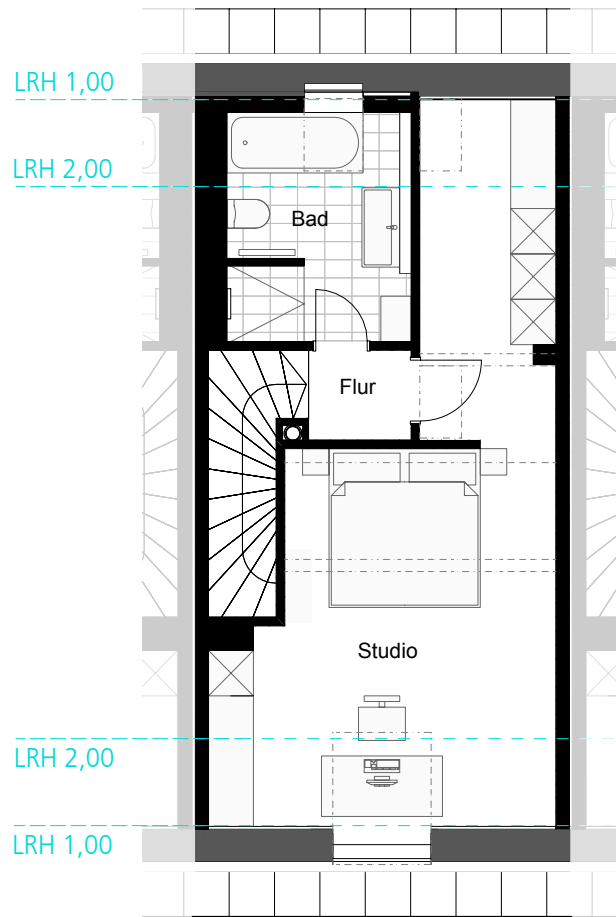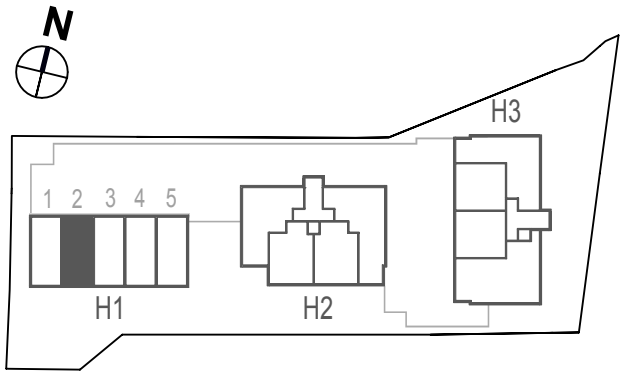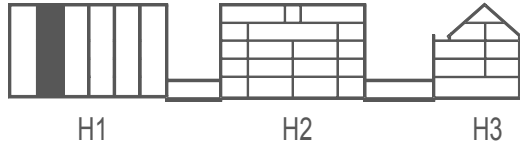

REIHENHAUS 1.2  
UNTERGESCHOSS  
Maßstab 1:100

ALTOSTRASSE 30b  
Bei der Möblierung handelt es sich um ein  
Beispiel und sie dient zur illustrativen Zwecken.

