




REIHENHAUS 1.3

LAGEPLAN

Maßstab 1:150

ALTOSTRASSE 30c

Bei der Möblierung handelt es sich um ein Beispiel und sie dient zur illustrativen Zwecken.

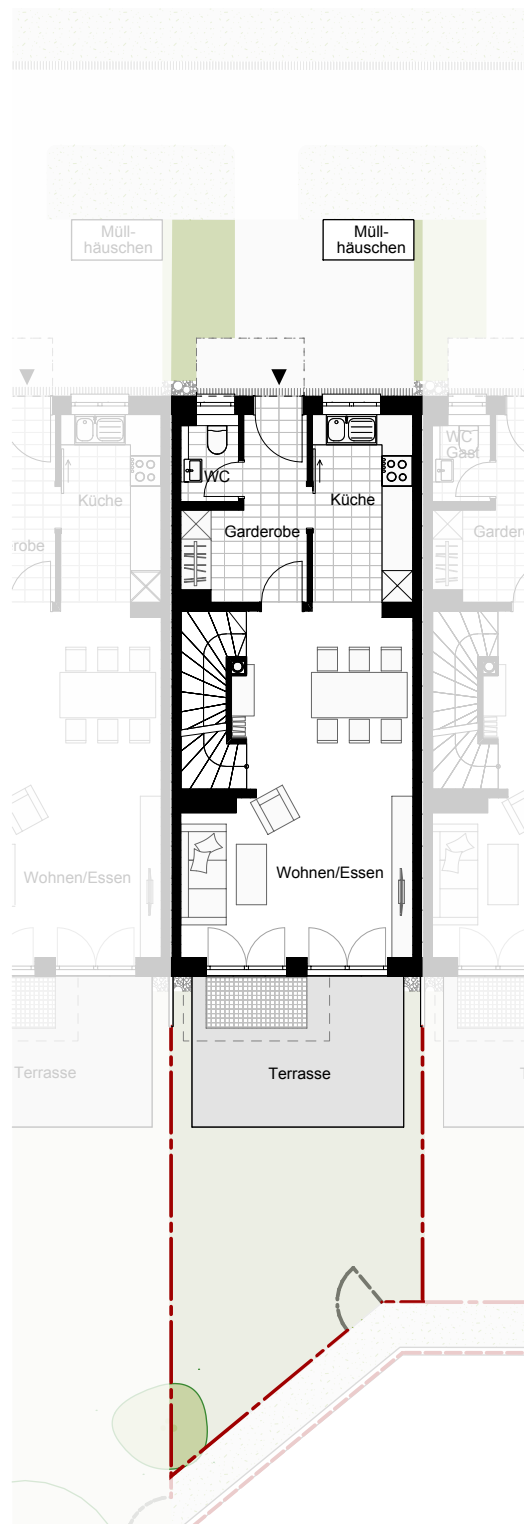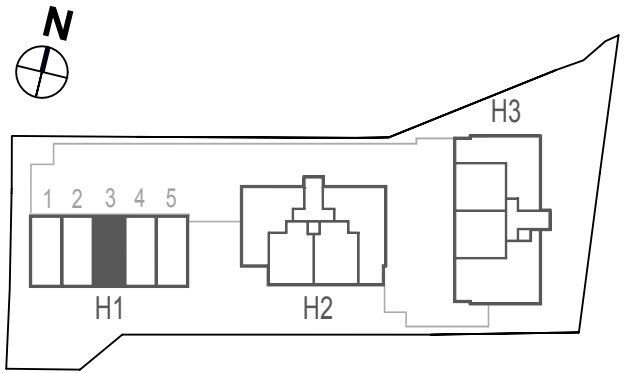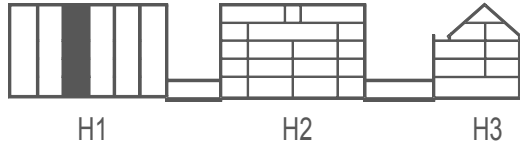




REIHENHAUS 1.3

ERDGESCHOSS

Maßstab 1:100

ALTOSTRASSE 30c




Bei der Möblierung handelt es sich um ein Beispiel und sie dient zur illustrativen Zwecken.

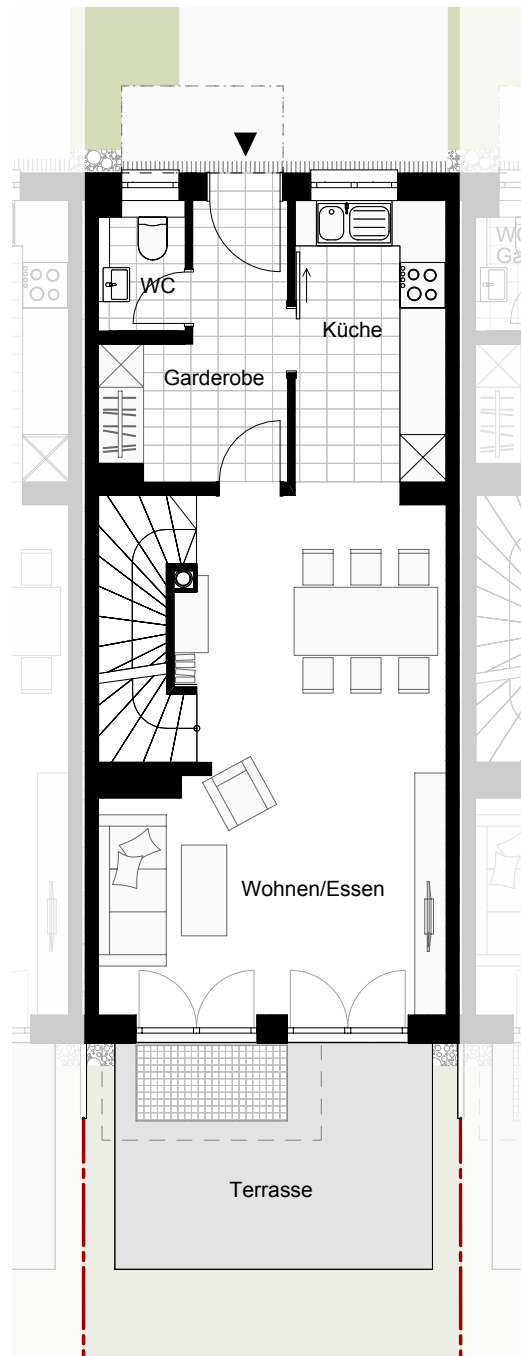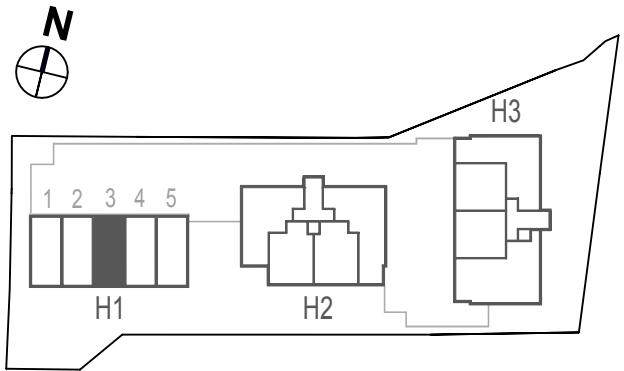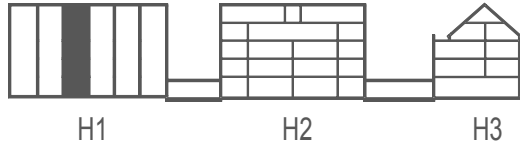

REIHENHAUS 1.3
1. OBERGESCHOSS
Maßstab 1:100

ALTOSTRASSE 30c




Bei der Möblierung handelt es sich um ein Beispiel und sie dient zur illustrativen Zwecken.

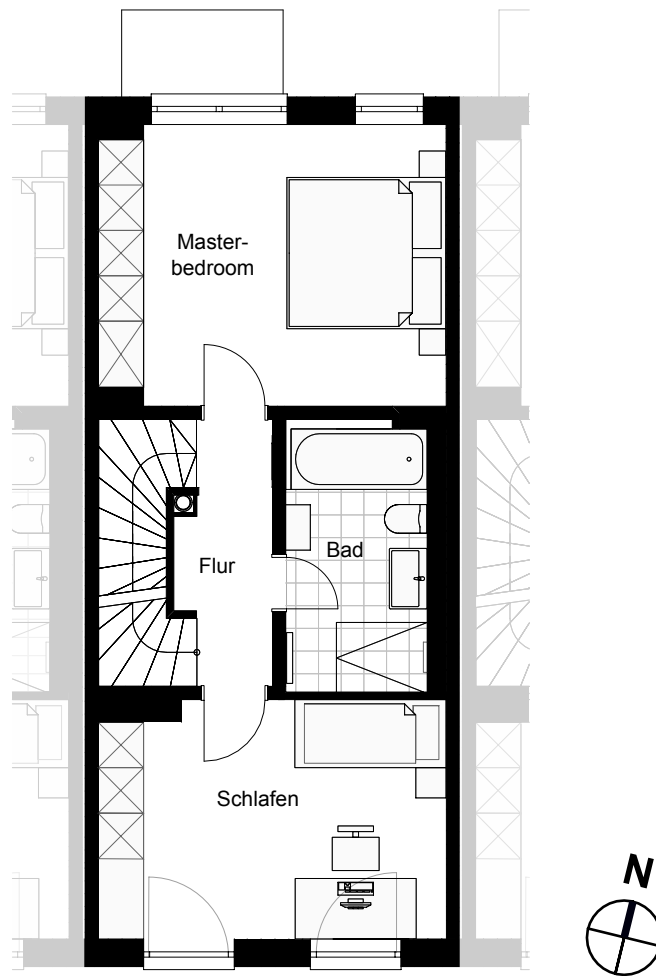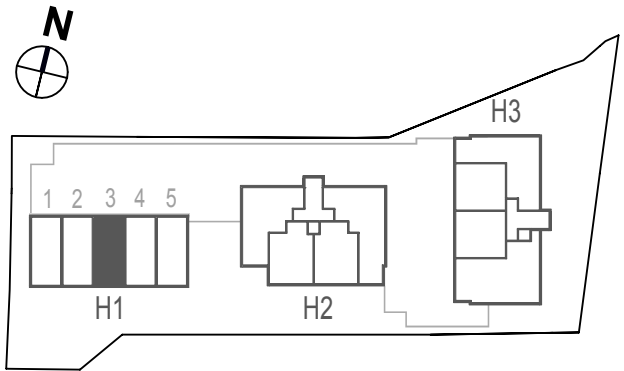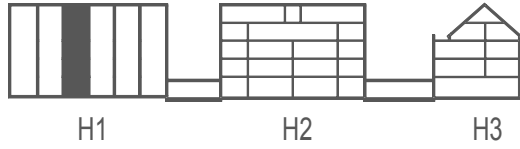

REIHENHAUS 1.3
DACHGESCHOSS
Maßstab 1:100

ALTOSTRASSE 30c

Bei der Möblierung handelt es sich um ein
Beispiel und sie dient zur illustrativen Zwecken.

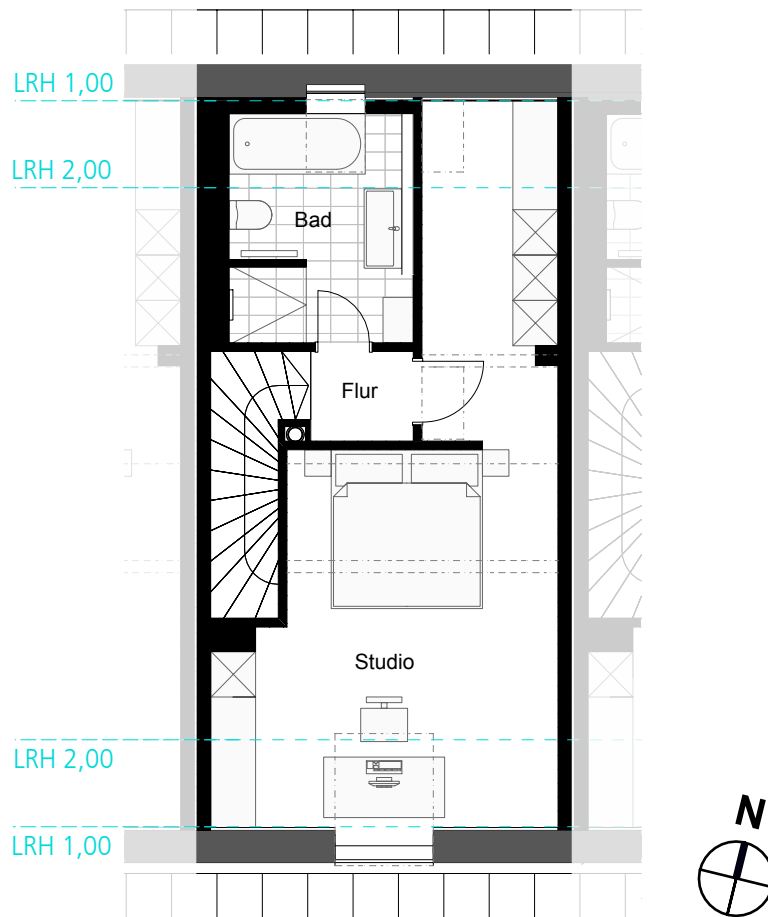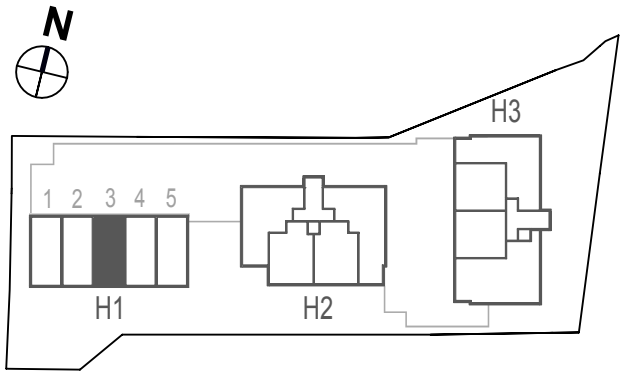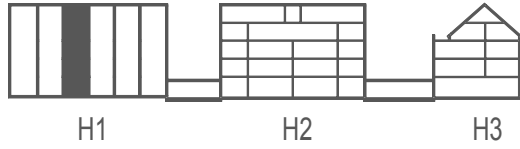

REIHENHAUS 1.3
UNTERGESCHOSS
Maßstab 1:100

ALTOSTRASSE 30c

Bei der Möblierung handelt es sich um ein
Beispiel und sie dient zur illustrativen Zwecken.

