




REIHENHAUS 1.4

LAGEPLAN

Maßstab 1:150




ALTOSTRASSE 30d

Bei der Möblierung handelt es sich um ein Beispiel und sie dient zur illustrativen Zwecken.

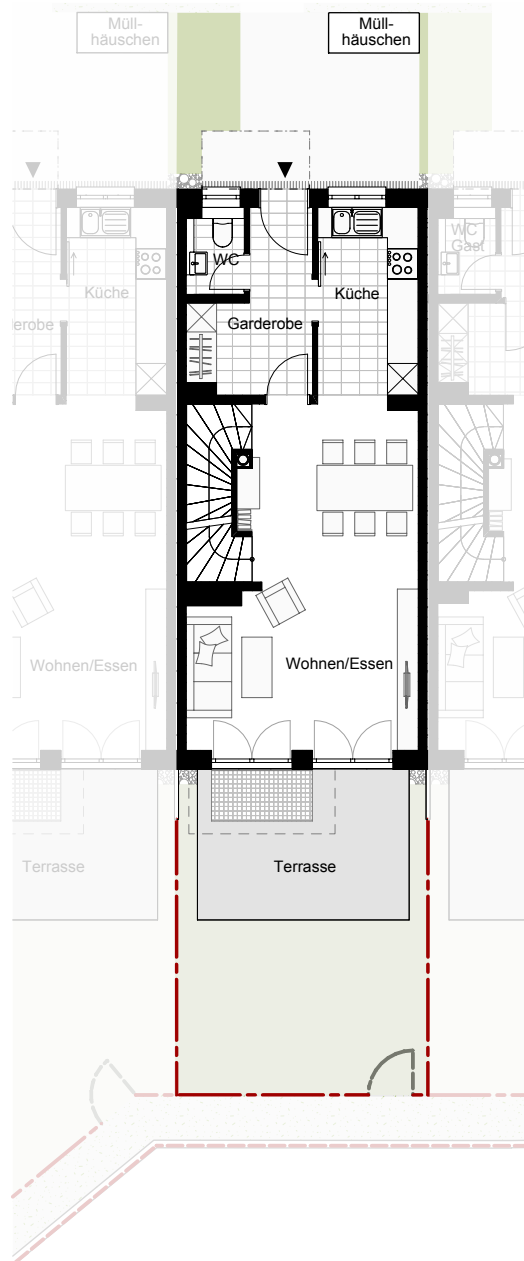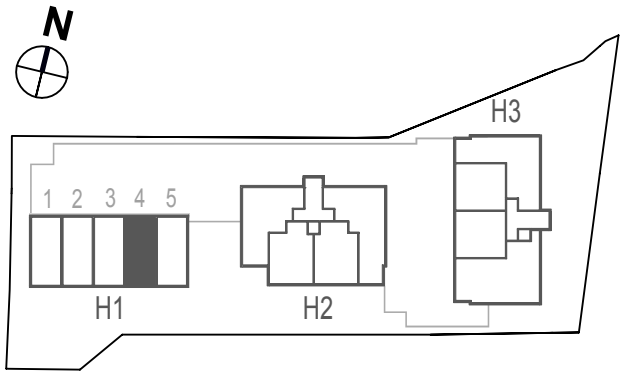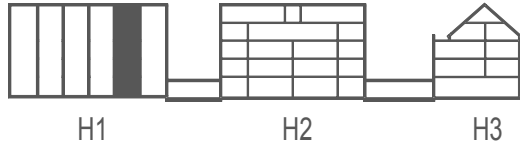

REIHENHAUS 1.4
ERDGESCHOSS
Maßstab 1:100




ALTOSTRASSE 30d
Bei der Möblierung handelt es sich um ein
Beispiel und sie dient zur illustrativen Zwecken.

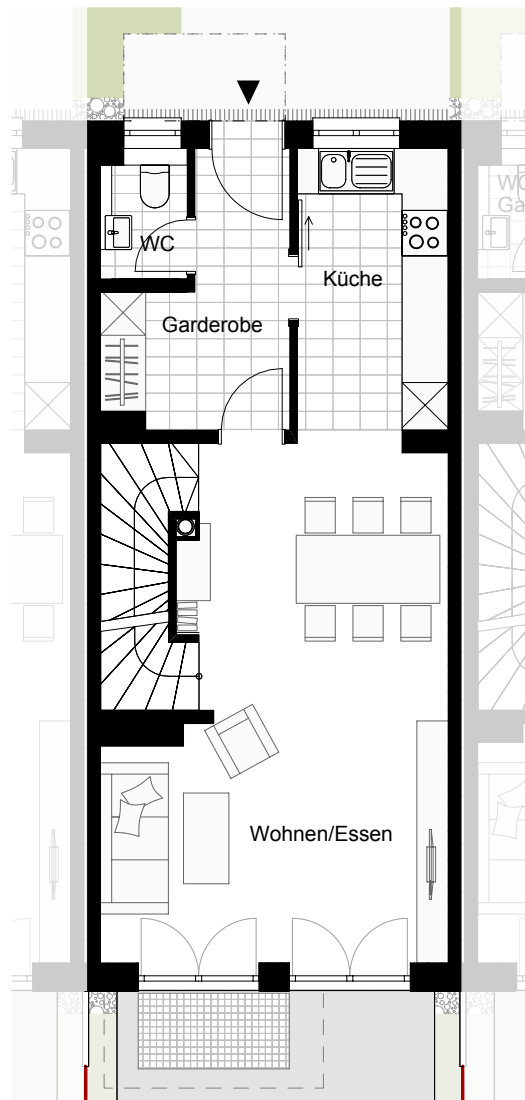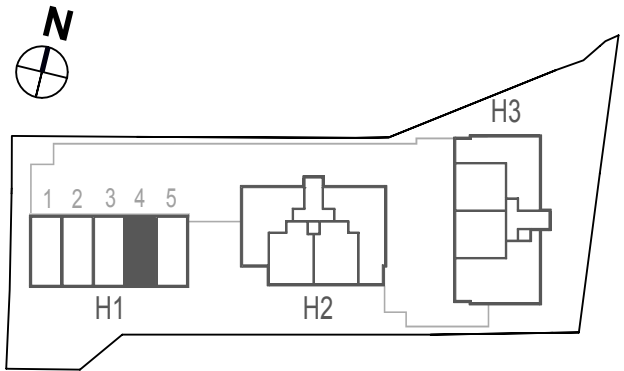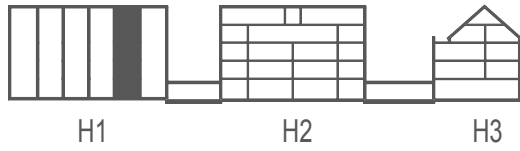

REIHENHAUS 1.4
OBERGESCHOSS
Maßstab 1:100




ALTOSTRASSE 30d

Bei der Möblierung handelt es sich um ein
Beispiel und sie dient zur illustrativen Zwecken.

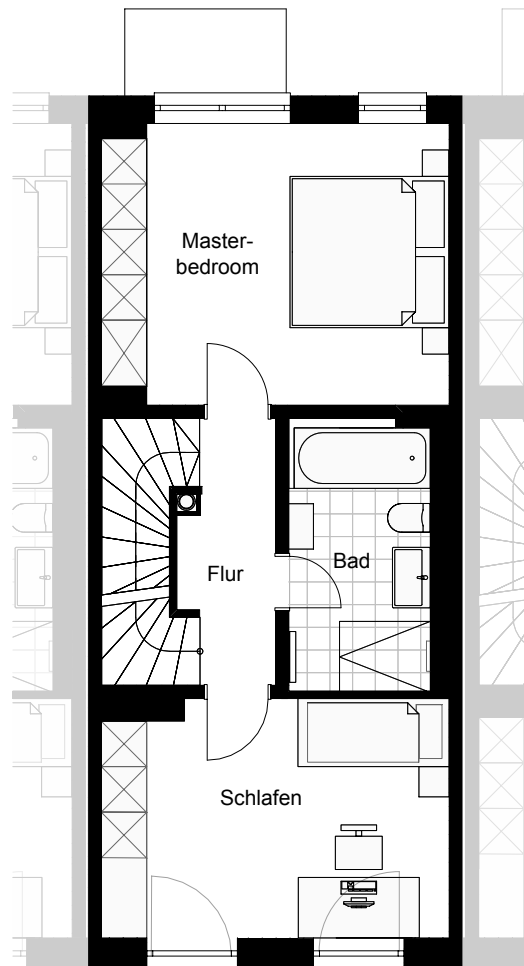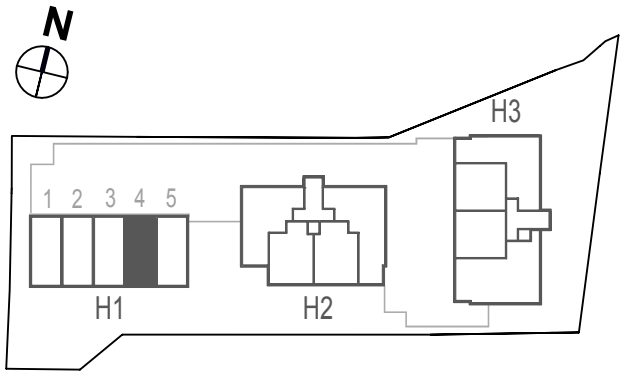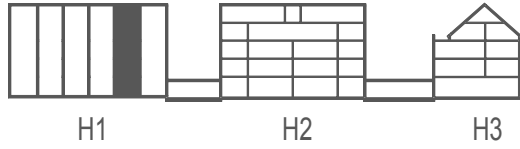

REIHENHAUS 1.4
DACHGESCHOSS
Maßstab 1:100

ALTOSTRASSE 30d
Bei der Möblierung handelt es sich um ein
Beispiel und sie dient zur illustrativen Zwecken.

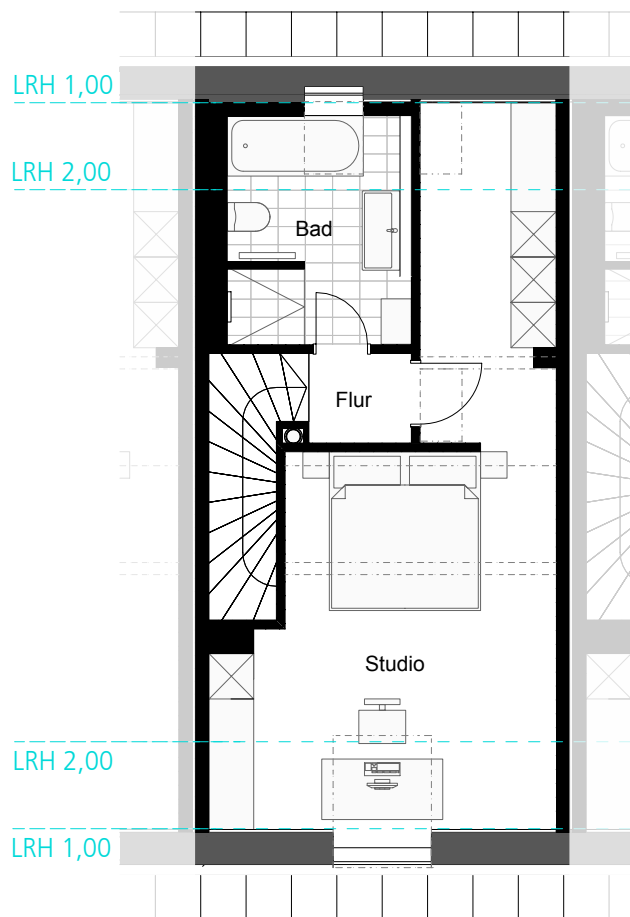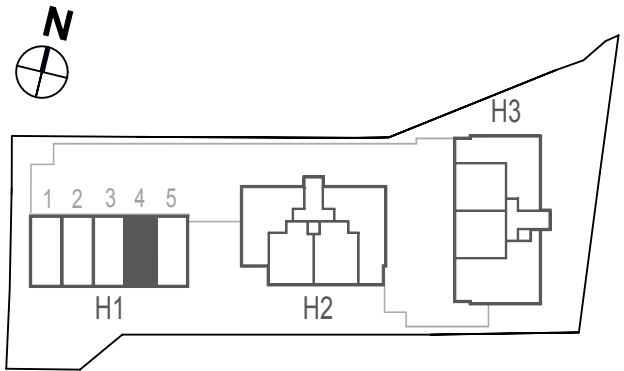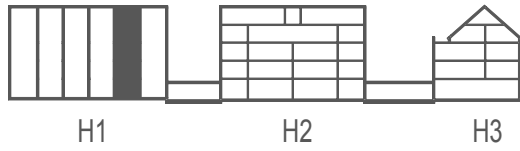

REIHENHAUS 1.4
UNTERGESCHOSS
Maßstab 1:100

ALTOSTRASSE 30d
Bei der Möblierung handelt es sich um ein
Beispiel und sie dient zur illustrativen Zwecken.

