



REIHENHAUS 1.3

LAGEPLAN


Maßstab 1:150

ALTOSTRASSE 30c

Bei der Möblierung handelt es sich um ein Beispiel und sie dient zur illustrativen Zwecken.

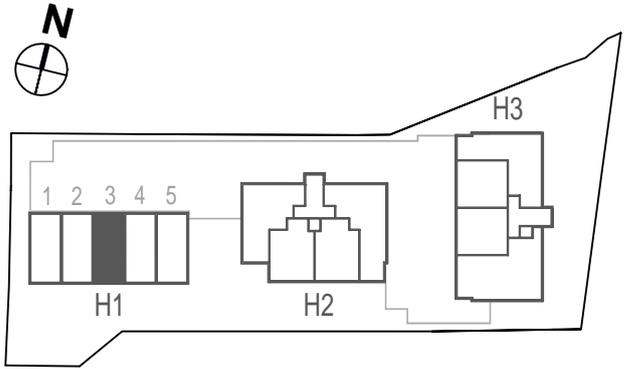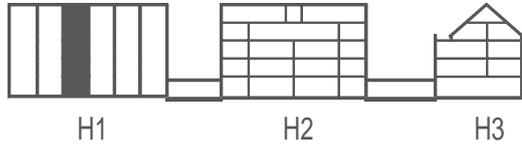

SW = Sonderwunsch

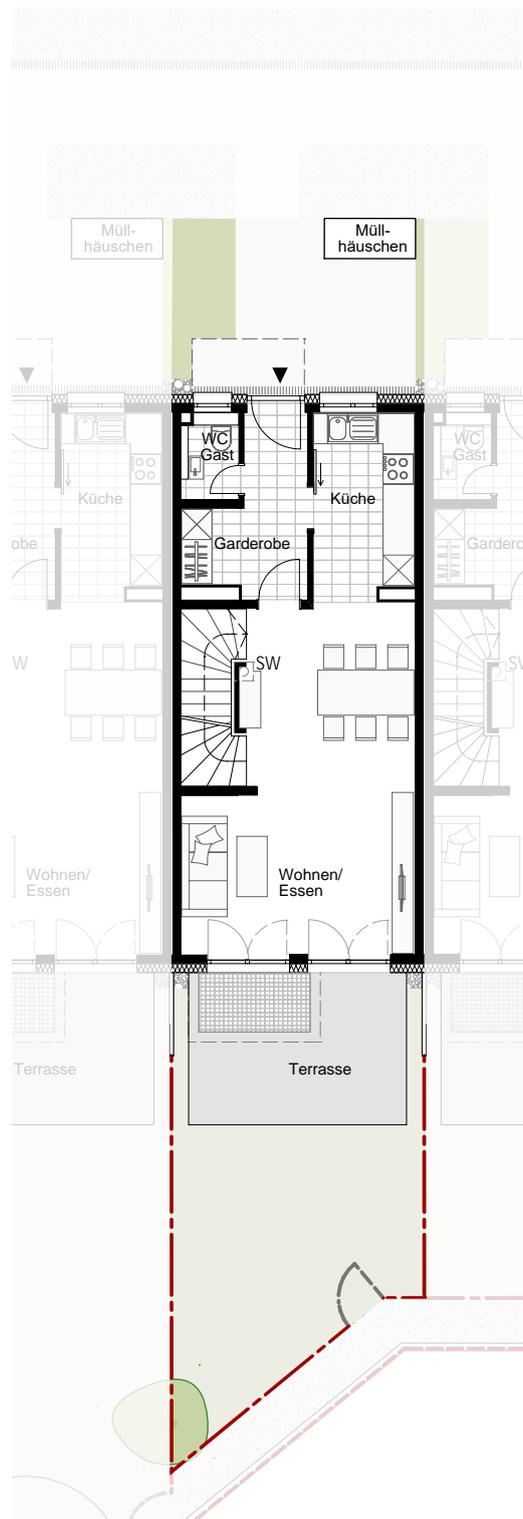



REIHENHAUS 1.3

ERDGESCHOSS


Maßstab 1:100

ALTOSTRASSE 30c

Bei der Möblierung handelt es sich um ein Beispiel und sie dient zur illustrativen Zwecken.

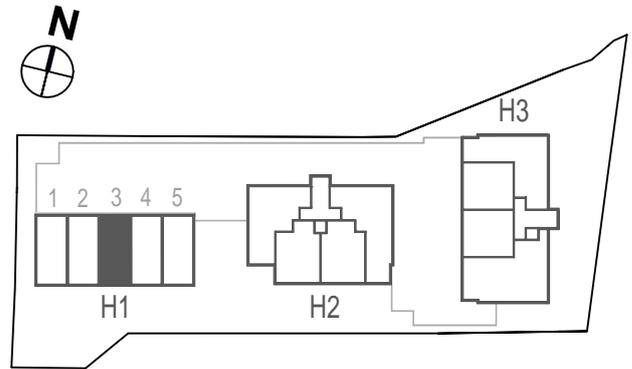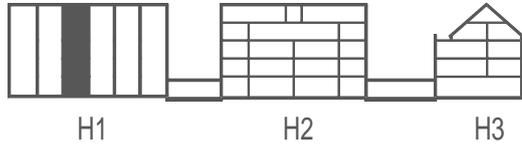

SW = Sonderwunsch

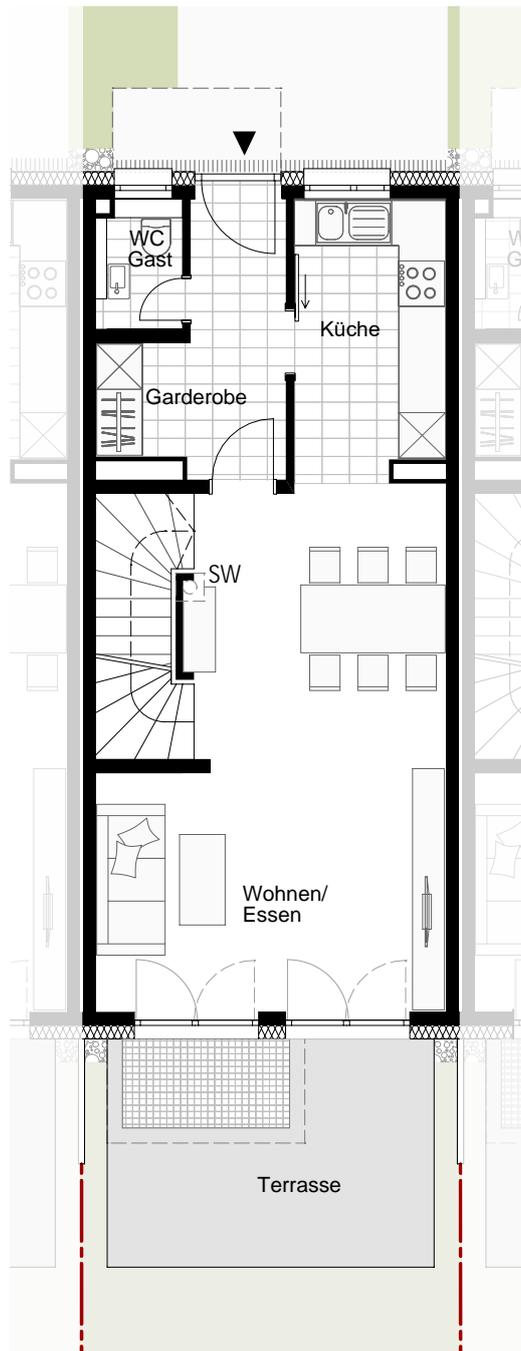



REIHENHAUS 1.3

1. OBERGESCHOSS


Maßstab 1:100

ALTOSTRASSE 30c

Bei der Möblierung handelt es sich um ein Beispiel und sie dient zur illustrativen Zwecken.

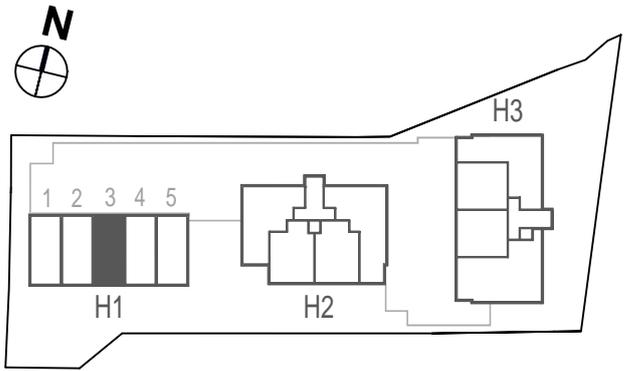
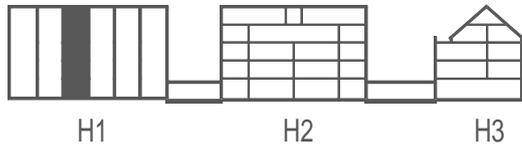


SW = Sonderwunsch

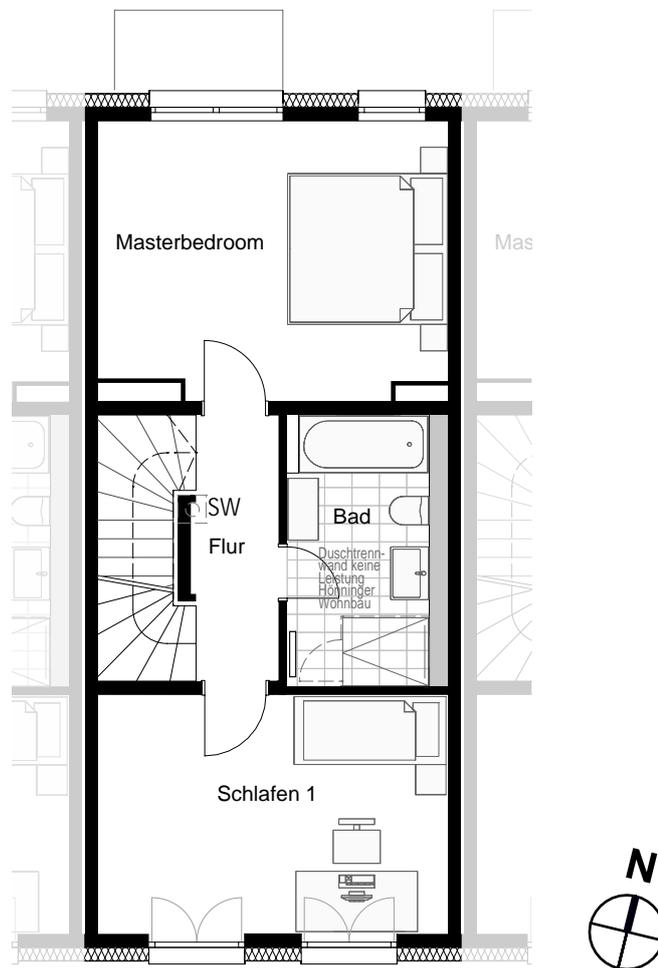


REIHENHAUS 1.3
DACHGESCHOSS
Maßstab 1:100

ALTOSTRASSE 30c
Bei der Möblierung handelt es sich um ein
Beispiel und sie dient zur illustrativen Zwecken.

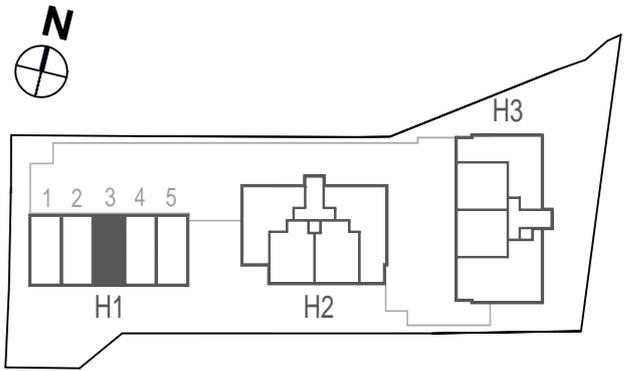
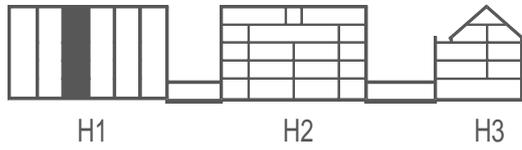


SW = Sonderwunsch

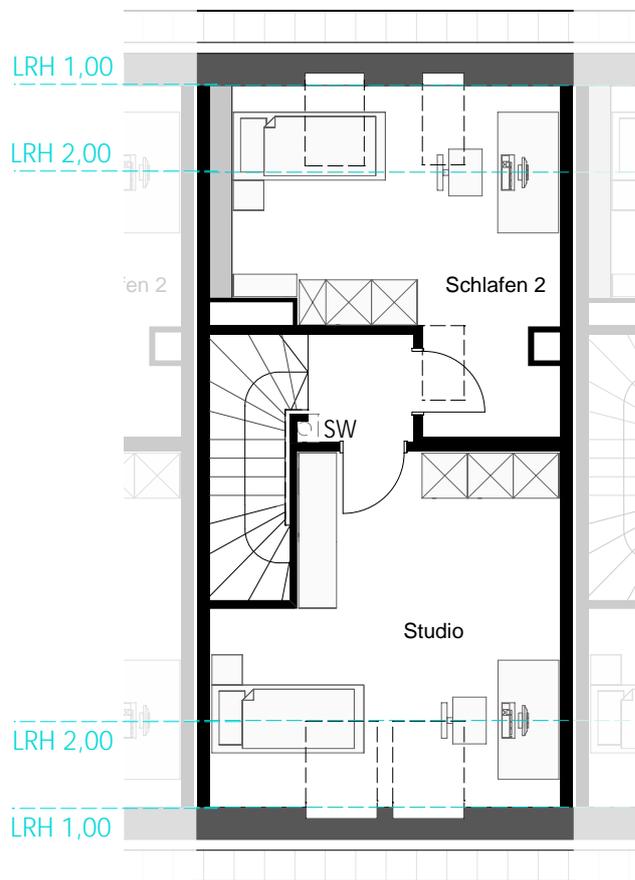

REIHENHAUS 1.3
UNTERGESCHOSS
Maßstab 1:100

ALTOSTRASSE 30c
Bei der Möblierung handelt es sich um ein
Beispiel und sie dient zur illustrativen Zwecken.

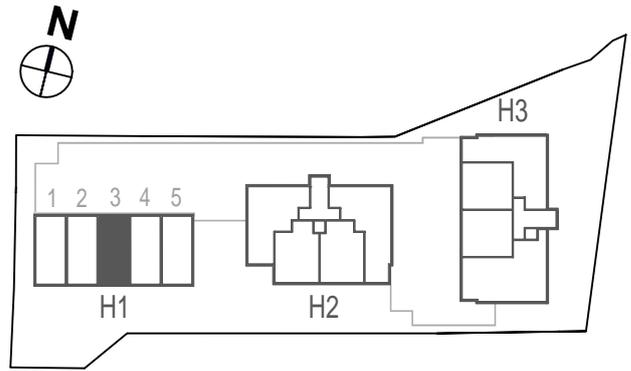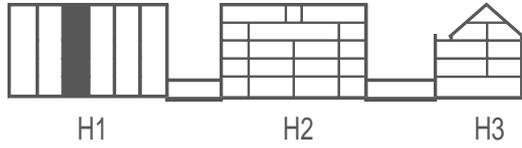

SW = Sonderwunsch

