



# REIHENHAUS 1.4

LAGEPLAN


Maßstab 1:150

## ALTOSTRASSE 30d

Bei der Möblierung handelt es sich um ein Beispiel und sie dient zur illustrativen Zwecken.

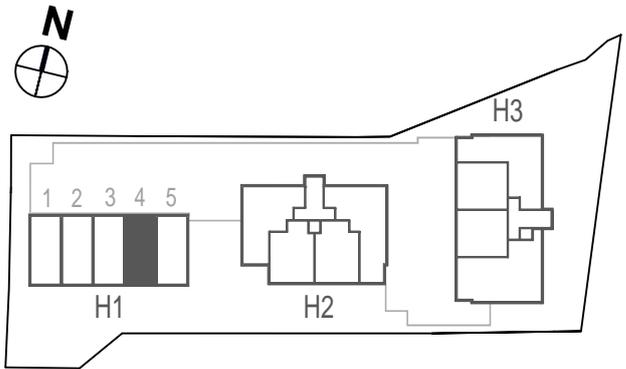
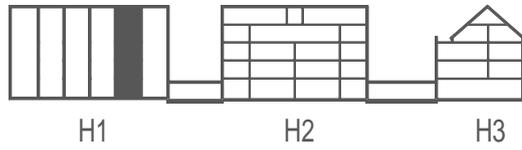


SW = Sonderwunsch

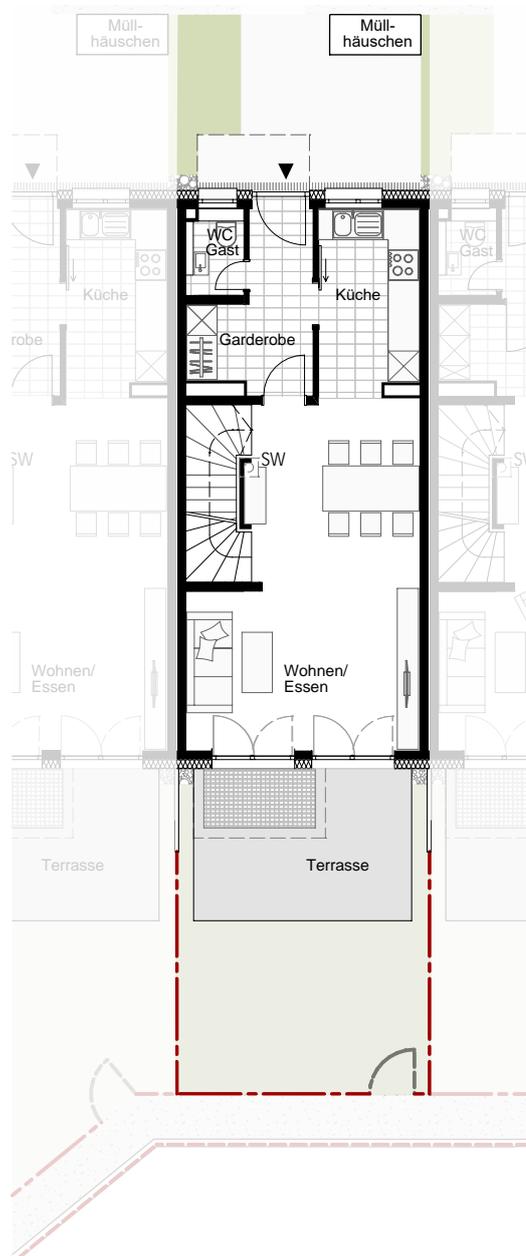


REIHENHAUS 1.4  
ERDGESCHOSS  
Maßstab 1:100

ALTOSTRASSE 30d  
Bei der Möblierung handelt es sich um ein  
Beispiel und sie dient zur illustrativen Zwecken.

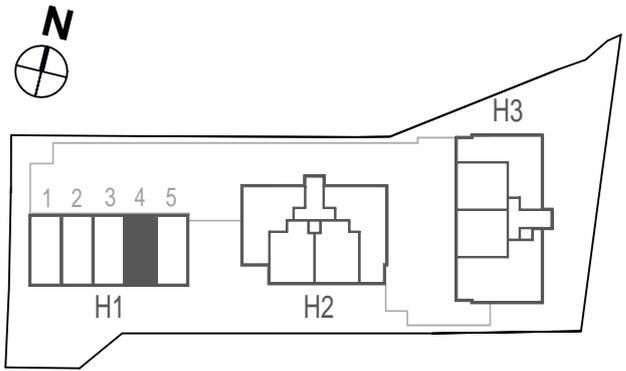
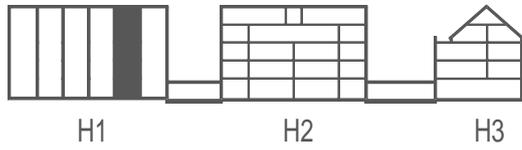


SW = Sonderwunsch

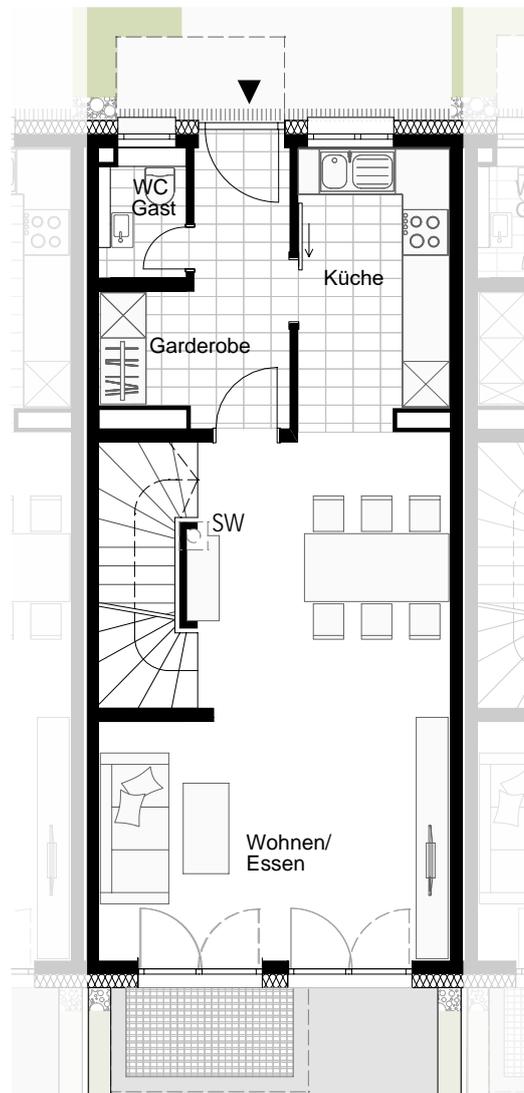


REIHENHAUS 1.4  
OBERGESCHOSS  
Maßstab 1:100

ALTOSTRASSE 30d  
Bei der Möblierung handelt es sich um ein  
Beispiel und sie dient zur illustrativen Zwecken.

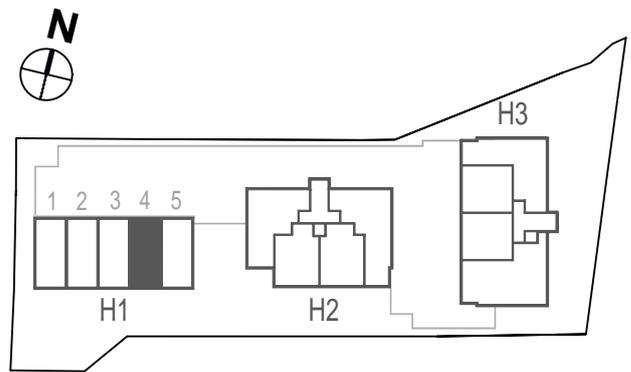
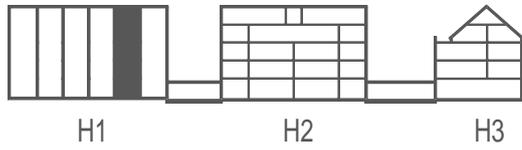


SW = Sonderwunsch

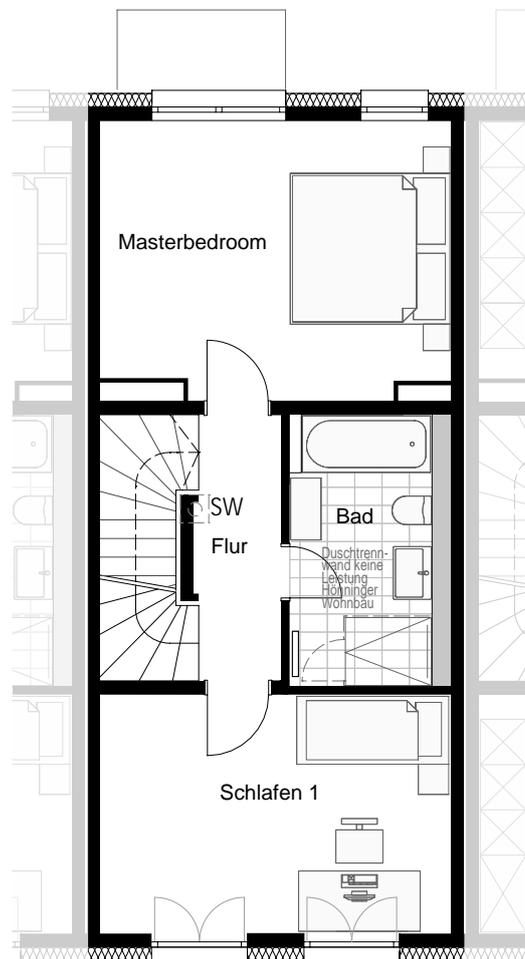


REIHENHAUS 1.4  
DACHGESCHOSS  
Maßstab 1:100

ALTOSTRASSE 30d  
Bei der Möblierung handelt es sich um ein  
Beispiel und sie dient zur illustrativen Zwecken.

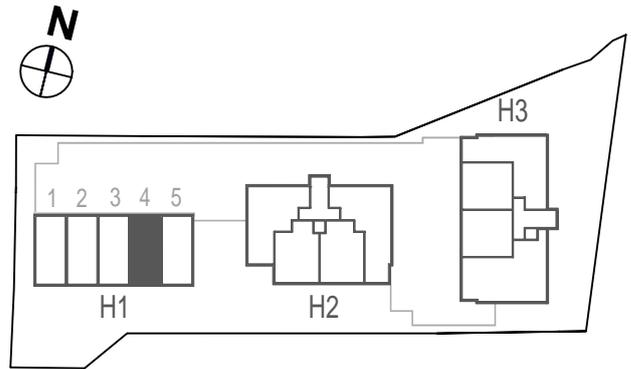
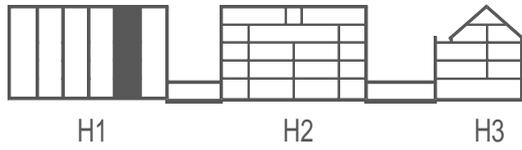


SW = Sonderwunsch

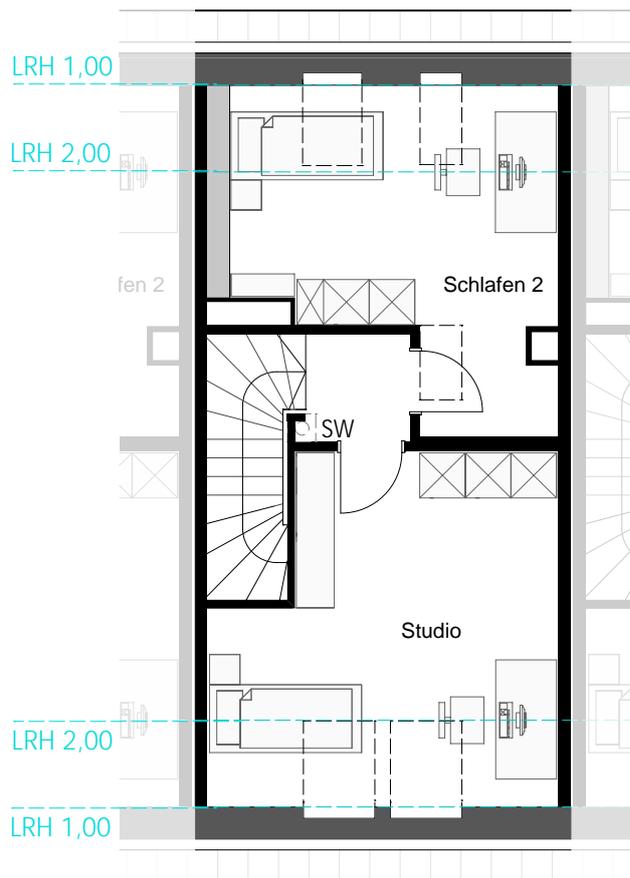

REIHENHAUS 1.4  
UNTERGESCHOSS  
Maßstab 1:100

ALTOSTRASSE 30d  
Bei der Möblierung handelt es sich um ein  
Beispiel und sie dient zur illustrativen Zwecken.

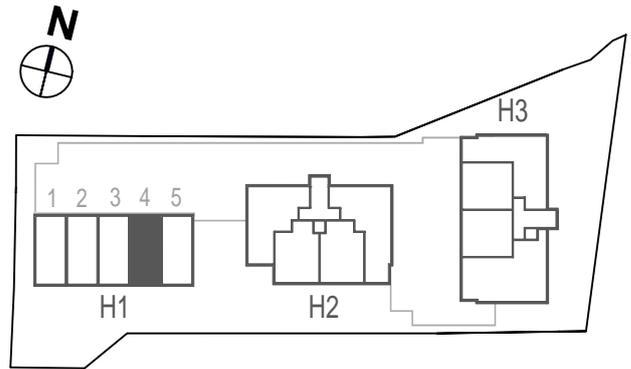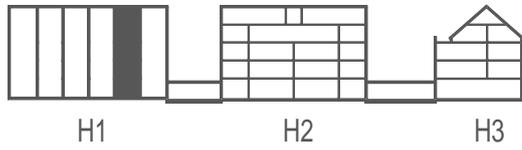

SW = Sonderwunsch

