



REIHENHAUS 1.2

LAGEPLAN


Maßstab 1:150

ALTOSTRASSE 30b

Bei der Möblierung handelt es sich um ein Beispiel und sie dient zur illustrativen Zwecken.

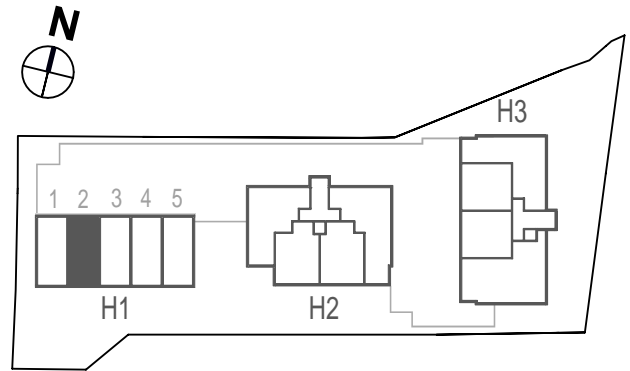
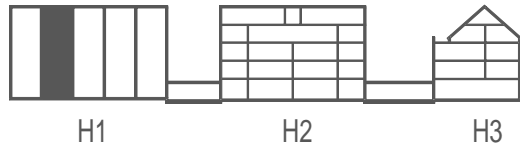


SW = Sonderwunsch

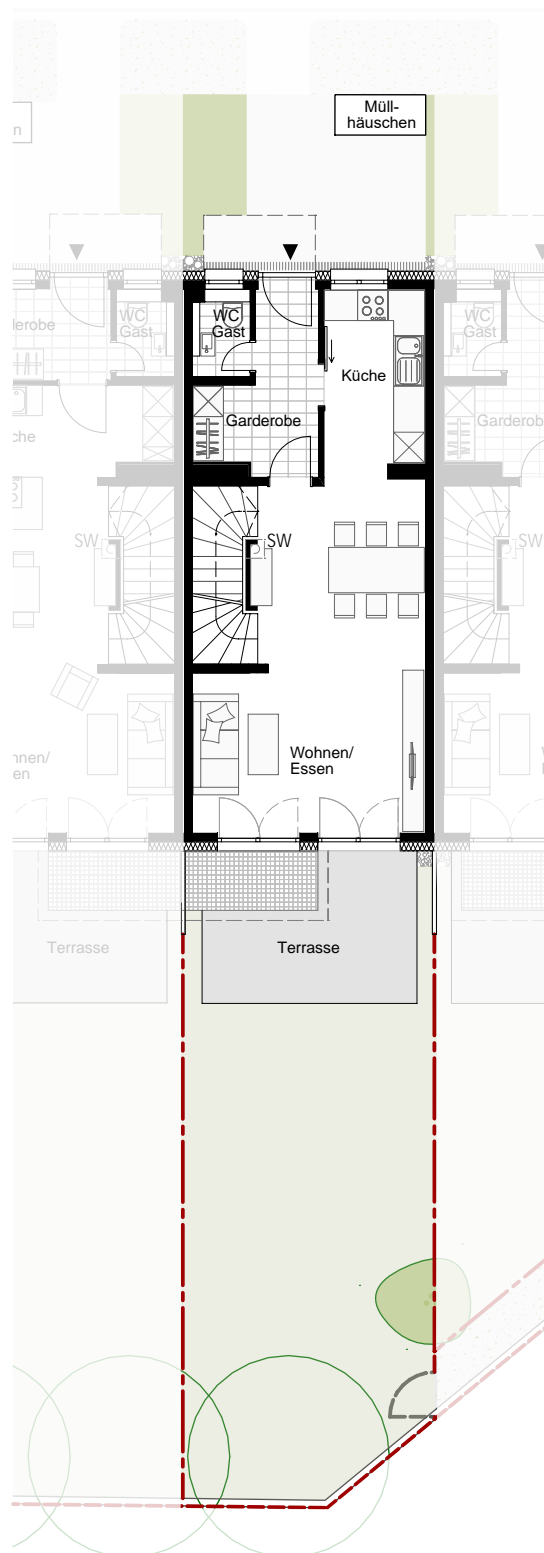


REIHENHAUS 1.2
ERDGESCHOSS
Maßstab 1:100

ALTOSTRASSE 30b
Bei der Möblierung handelt es sich um ein
Beispiel und sie dient zur illustrativen Zwecken.

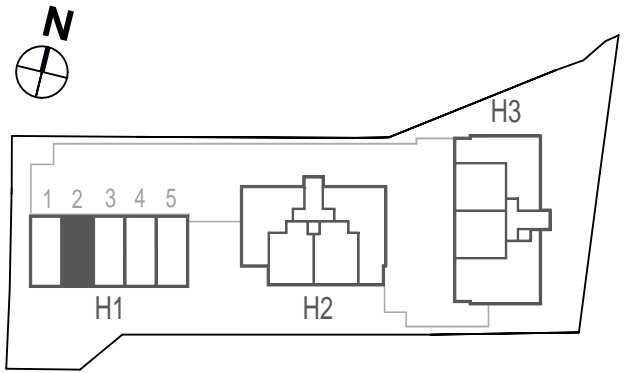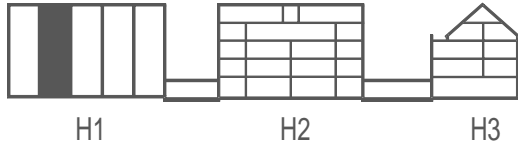



SW = Sonderwunsch

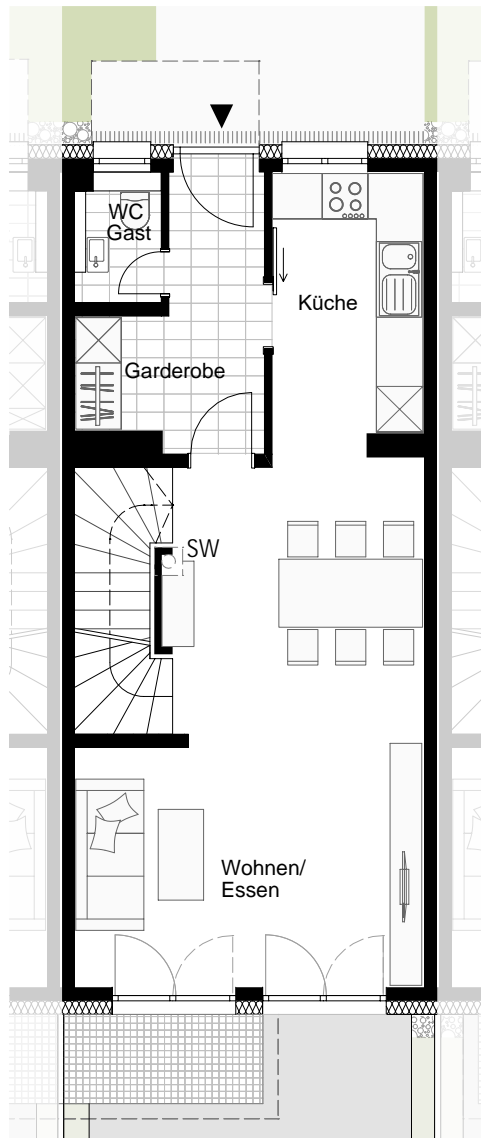


REIHENHAUS 1.2
1. OBERGESCHOSS
Maßstab 1:100

ALTOSTRASSE 30b

Bei der Möblierung handelt es sich um ein
Beispiel und sie dient zur illustrativen Zwecken.

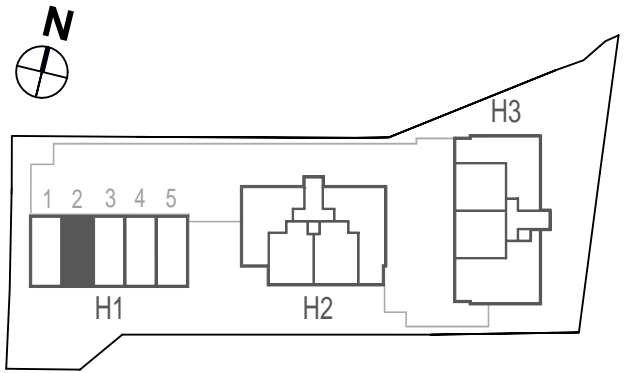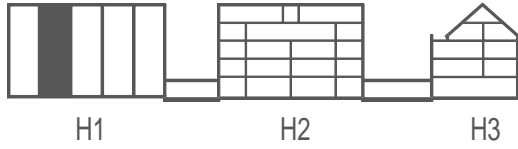



SW = Sonderwunsch

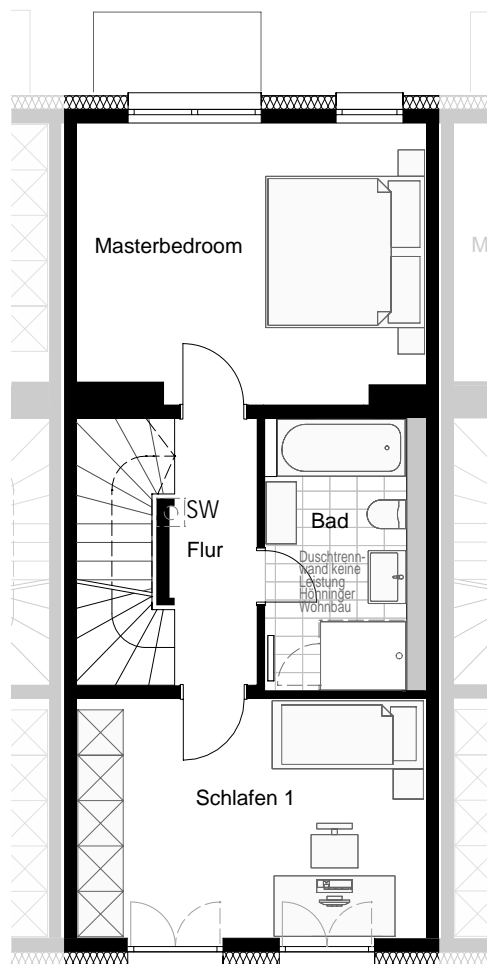


REIHENHAUS 1.2
DACHGESCHOSS
Maßstab 1:100

ALTOSTRASSE 30b

Bei der Möblierung handelt es sich um ein
Beispiel und sie dient zur illustrativen Zwecken.

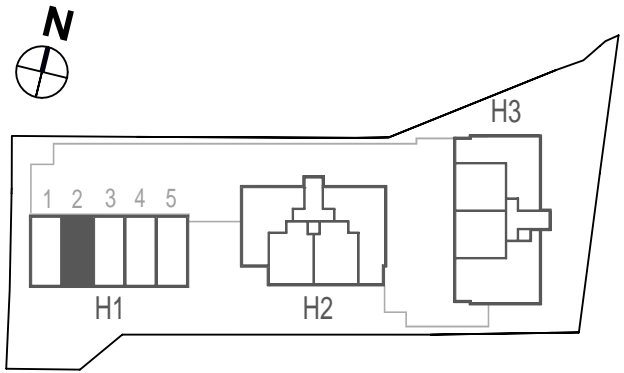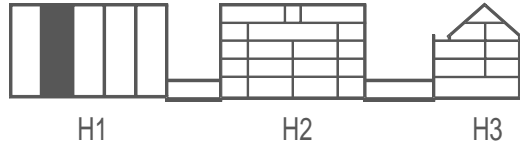



SW = Sonderwunsch

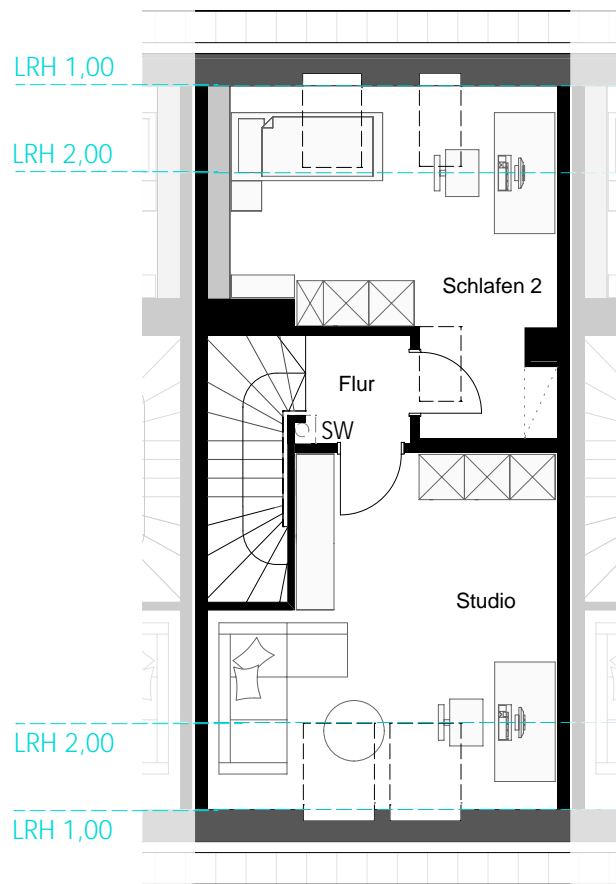

REIHENHAUS 1.2
UNTERGESCHOSS
Maßstab 1:100

ALTOSTRASSE 30b

Bei der Möblierung handelt es sich um ein
Beispiel und sie dient zur illustrativen Zwecken.

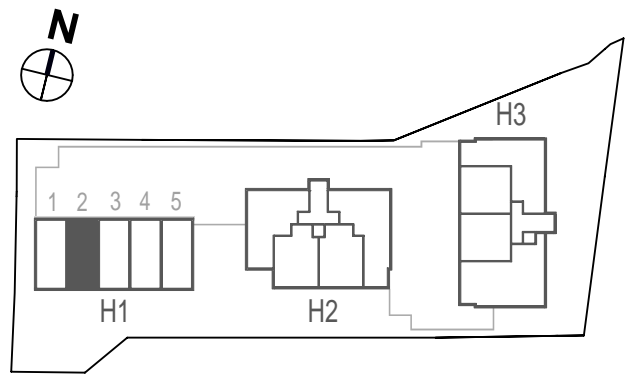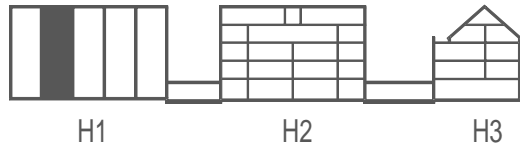

SW = Sonderwunsch

