




HAUS 2, WOHNUNG 14

DACHGESCHOSS

Maßstab 1:100

ALTOSTRASSE 32

Bei der Möblierung handelt es sich um ein Beispiel und sie dient zur illustrativen Zwecken.

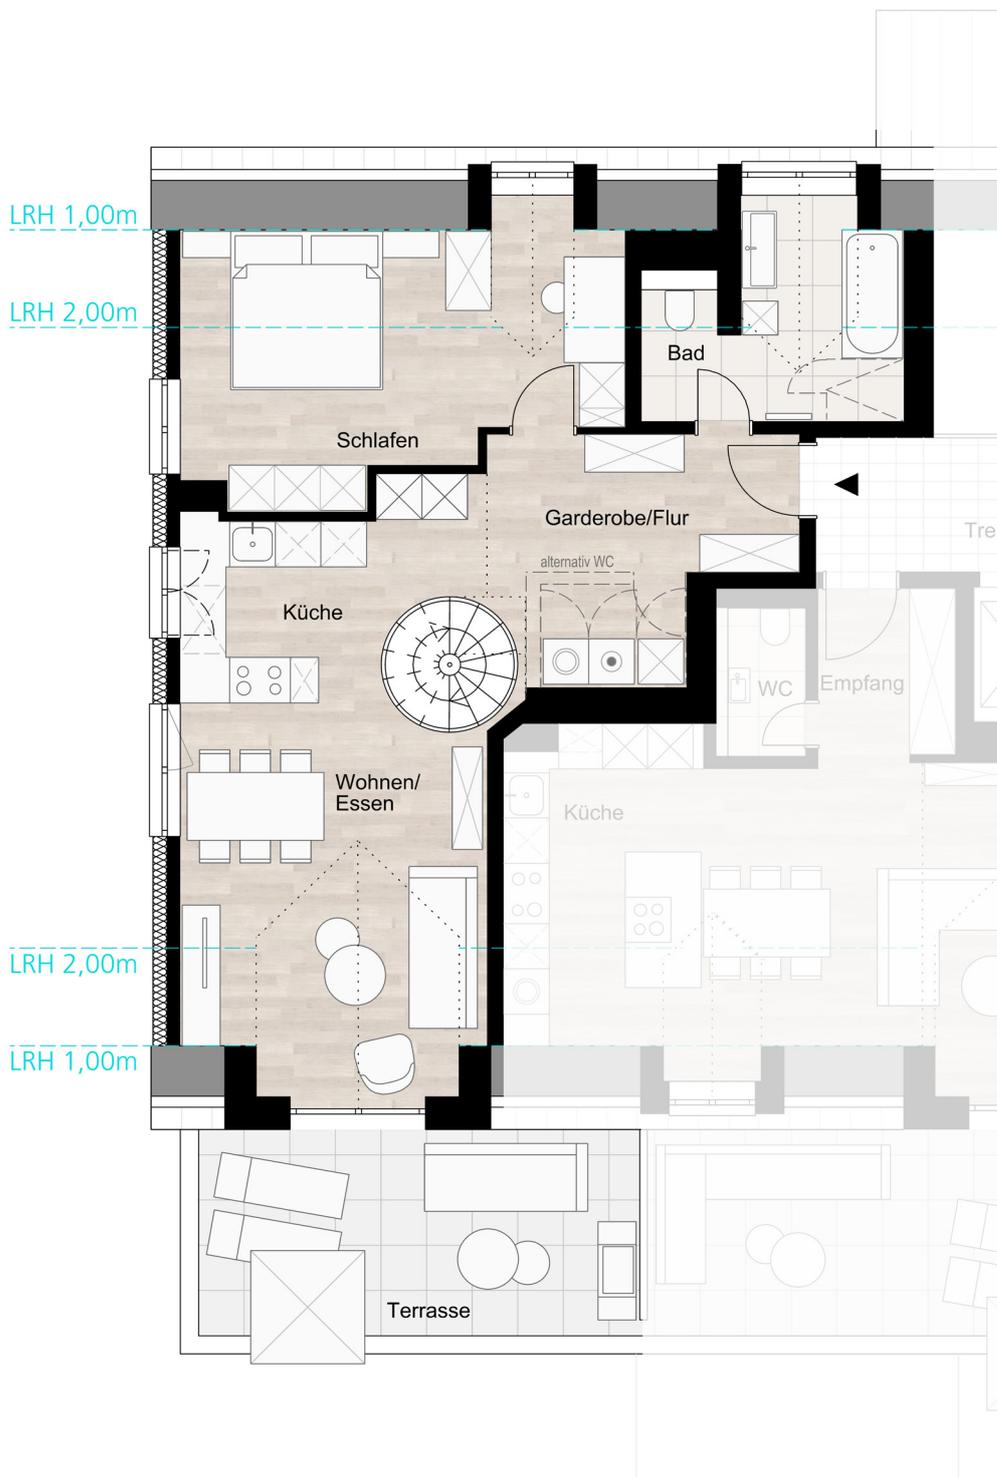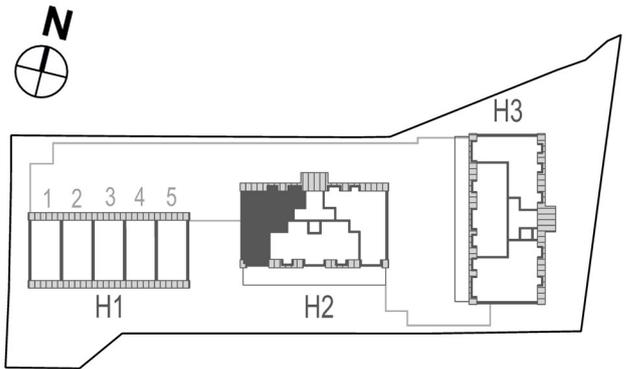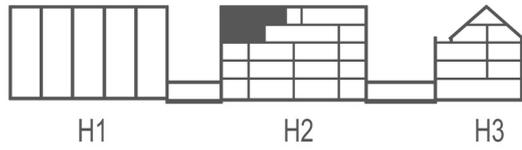

HAUS 2, WOHNUNG 14

GALERIEGESCHOSS

Maßstab 1:100

ALTOSTRASSE 32

Bei der Möblierung handelt es sich um ein Beispiel und sie dient zur illustrativen Zwecken.

