




# HAUS 2, WOHNUNG 15

## DACHGESCHOSS

Maßstab 1:100

### ALTOSTRASSE 32

Bei der Möblierung handelt es sich um ein Beispiel und sie dient zur illustrativen Zwecken.

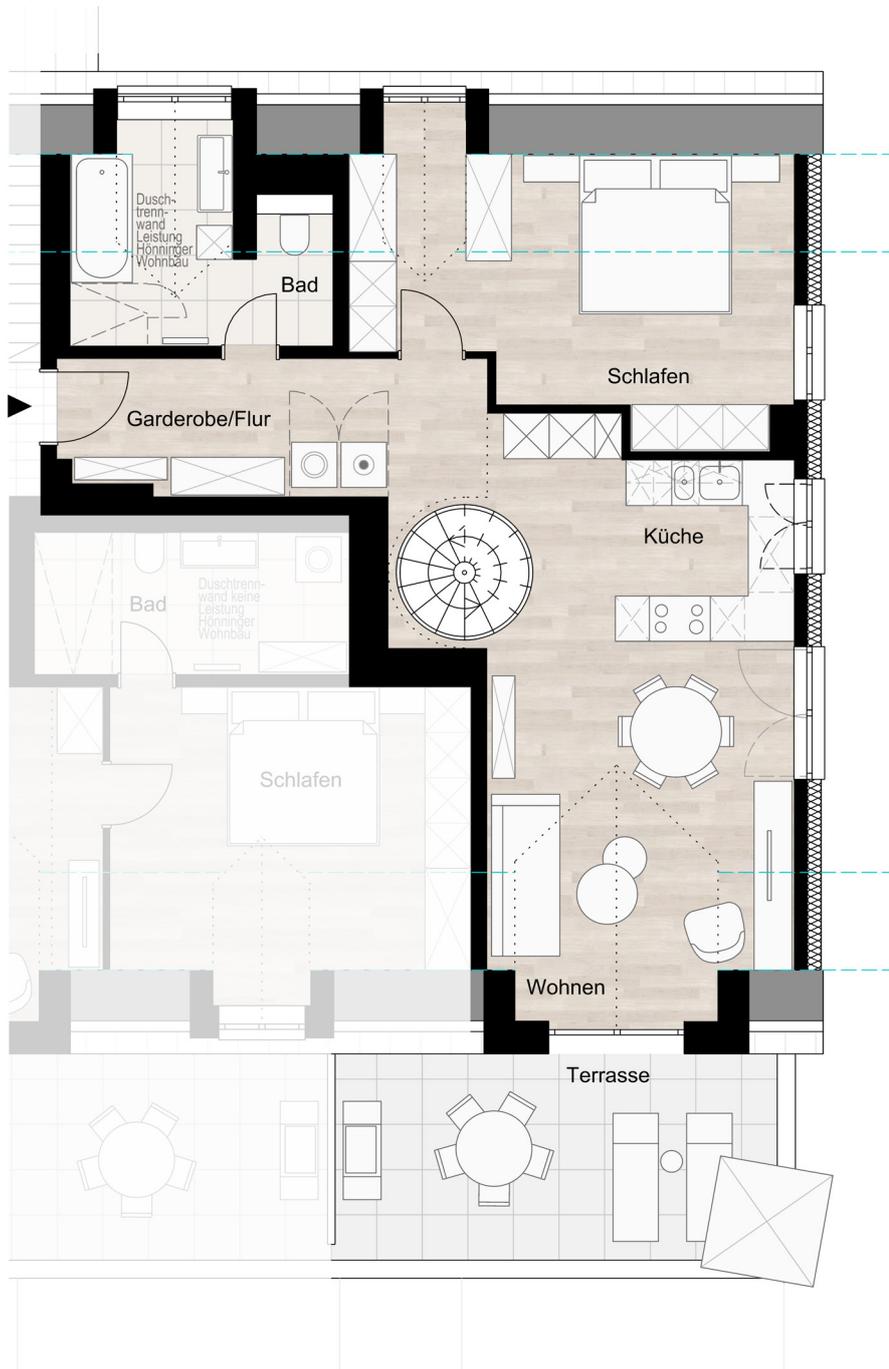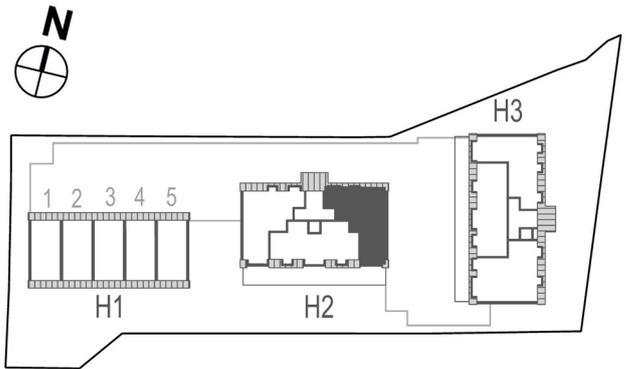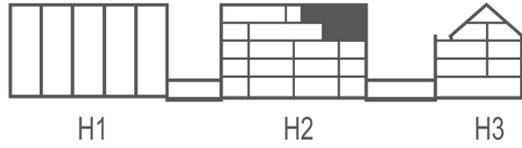

# HAUS 2, WOHNUNG 15

## GALERIEGESCHOSS

Maßstab 1:100

### ALTOSTRASSE 32

Bei der Möblierung handelt es sich um ein Beispiel und sie dient zur illustrativen Zwecken.

