




HAUS 3, WOHNUNG 25

DACHGESCHOSS

Maßstab 1:100

ALTOSTRASSE 32a

Bei der Möblierung handelt es sich um ein Beispiel und sie dient zur illustrativen Zwecken.

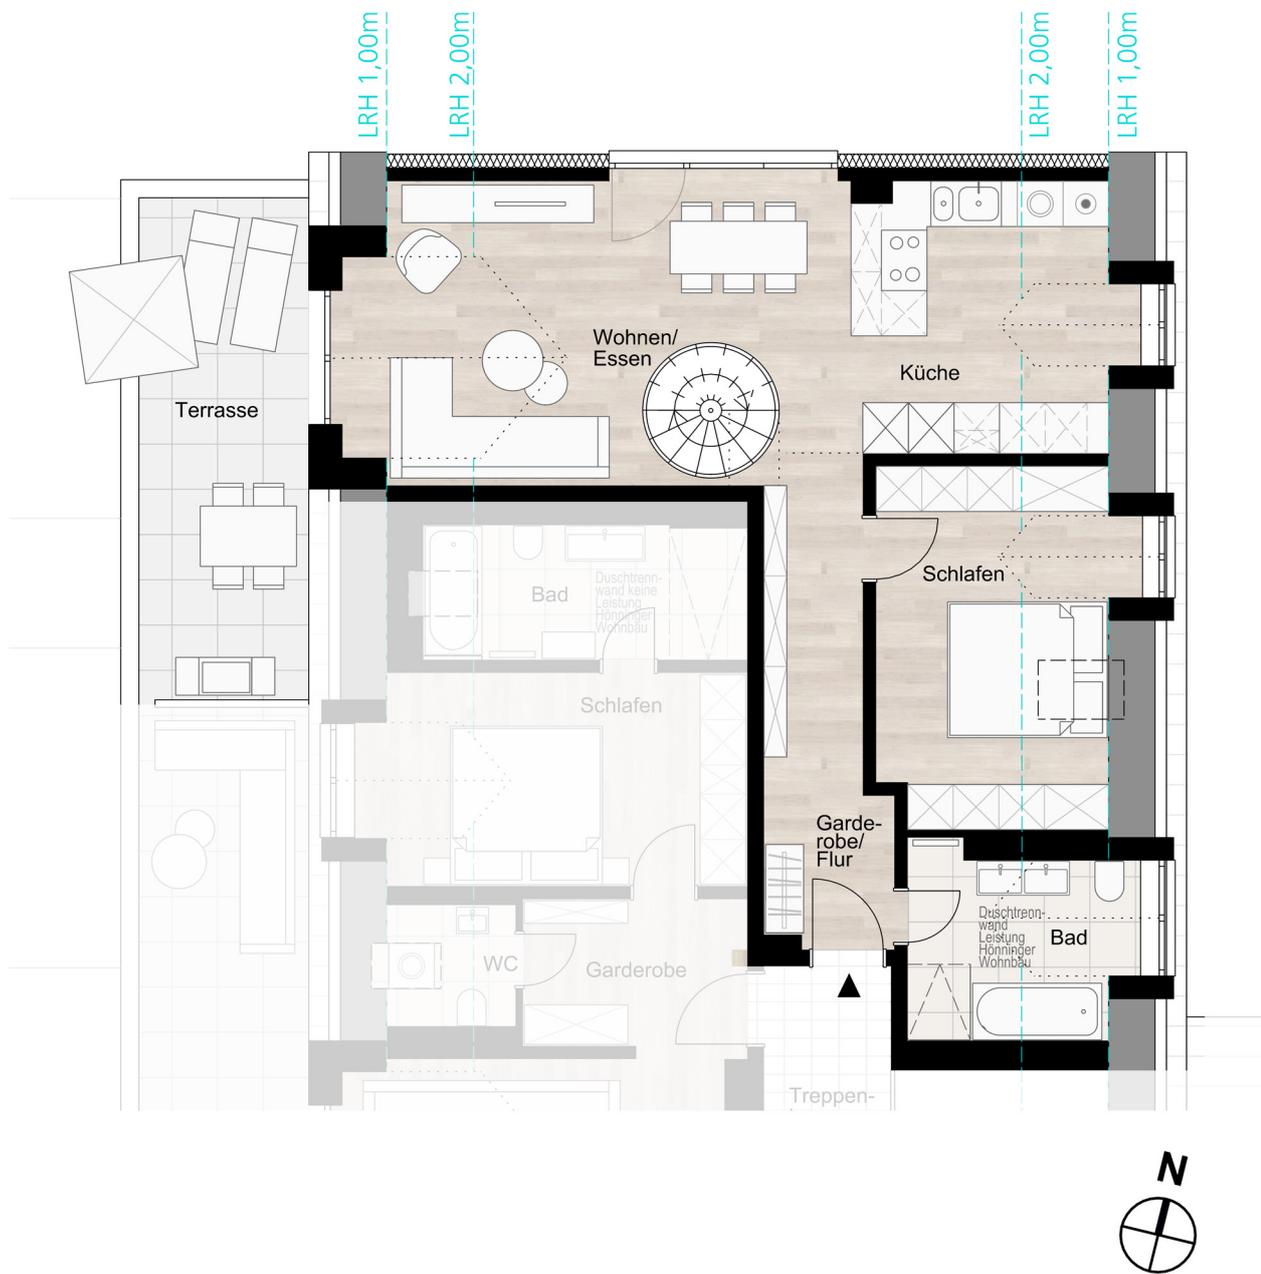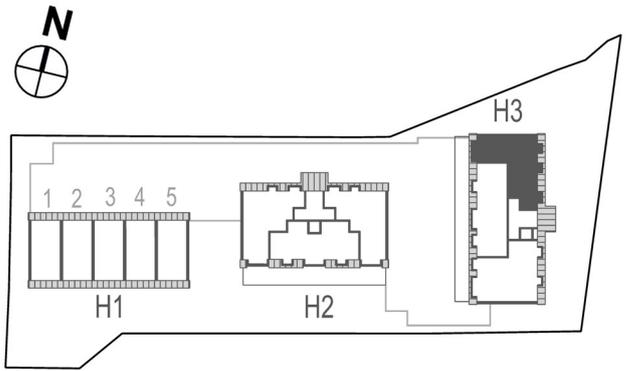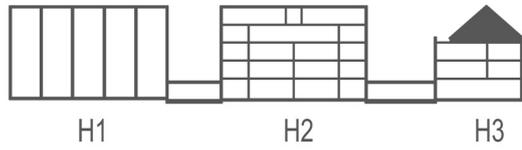

HAUS 3, WOHNUNG 25
GALERIEGESCHOSS
Maßstab 1:100

ALTOSTRASSE 32a

Bei der Möblierung handelt es sich um ein Beispiel und sie dient zur illustrativen Zwecken.

