
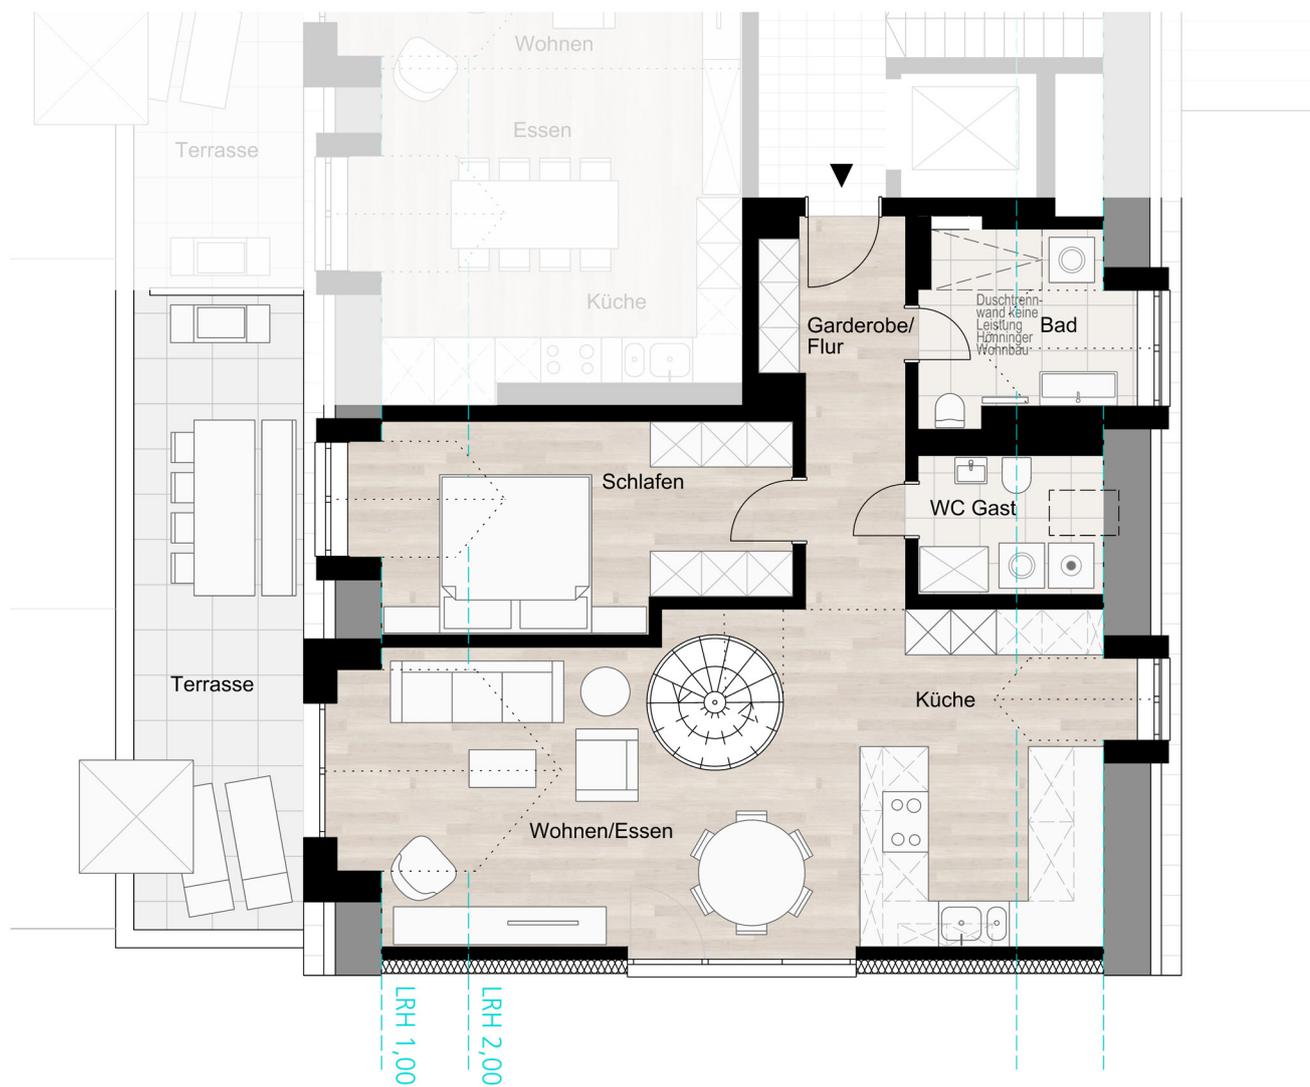
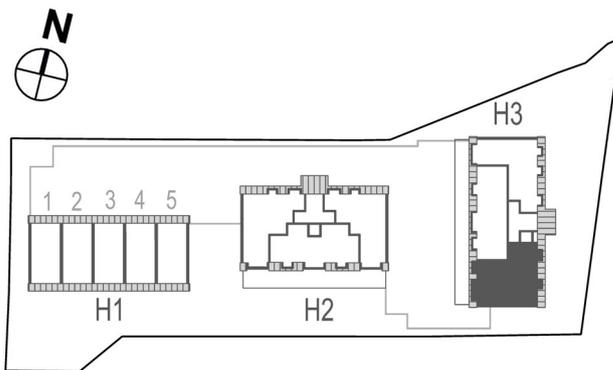


HAUS 3, WOHNUNG 26
 DACHGESCHOSS
 Maßstab 1:100

ALTOSTRASSE 32a

Bei der Möblierung handelt es sich um ein Beispiel und sie dient zur illustrativen Zwecken.

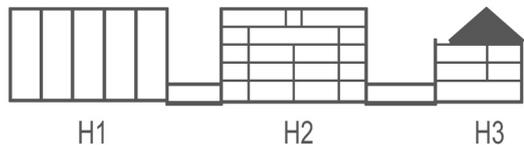

HAUS 3, WOHNUNG 26

GALERIEGESCHOSS

Maßstab 1:100

ALTOSTRASSE 32a

Bei der Möblierung handelt es sich um ein Beispiel und sie dient zur illustrativen Zwecken.

