




HAUS 2, WOHNUNG 15

DACHGESCHOSS

Maßstab 1:100

ALTOSTRASSE 32a

Bei der Möblierung handelt es sich um ein Beispiel und sie dient zur illustrativen Zwecken.

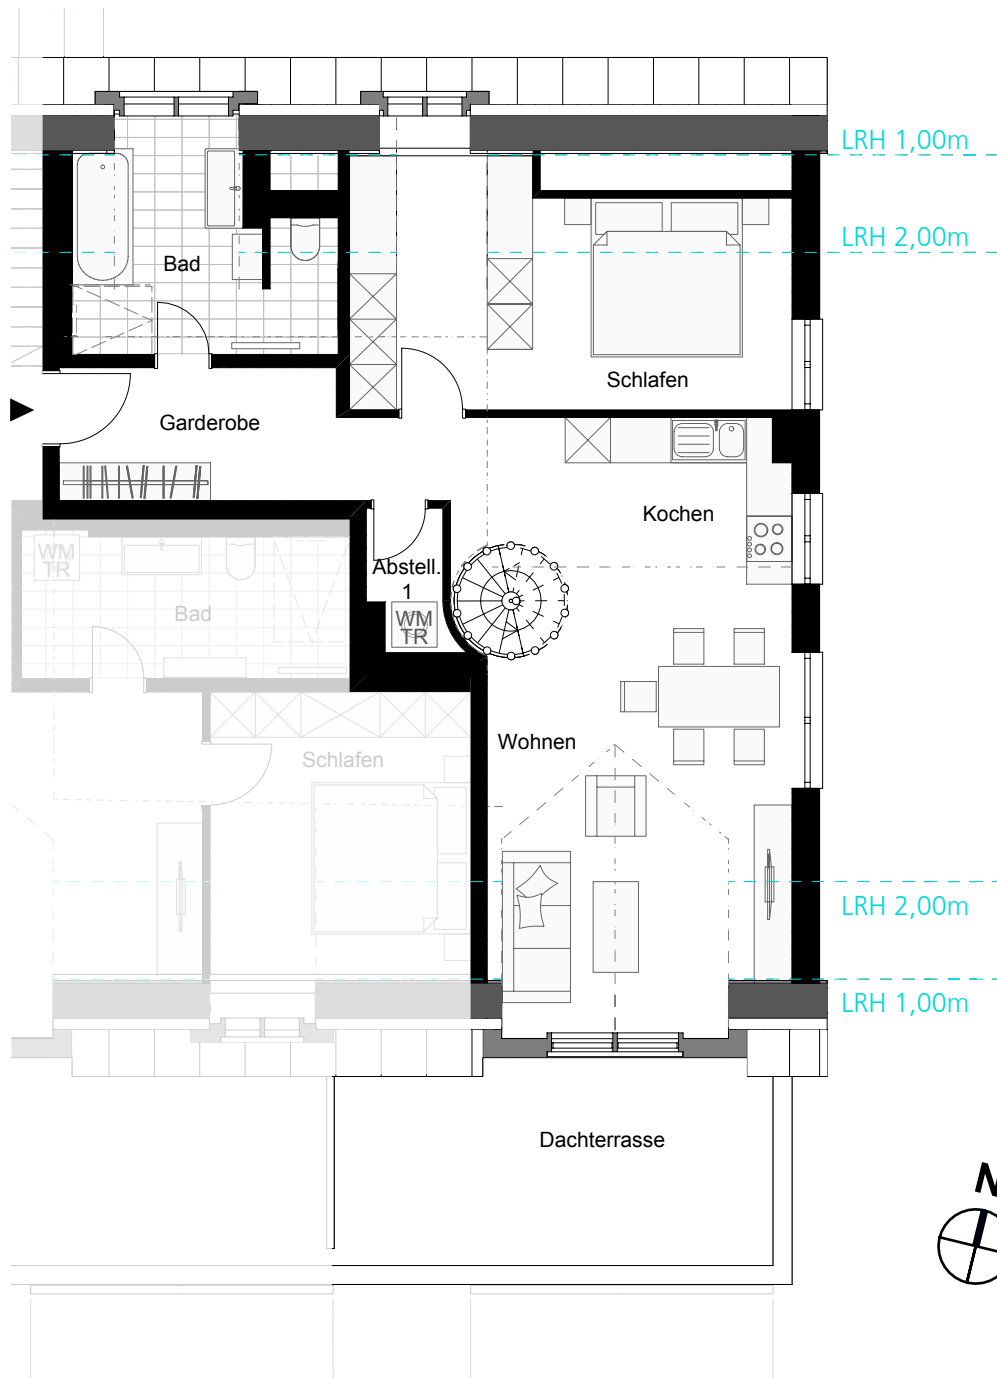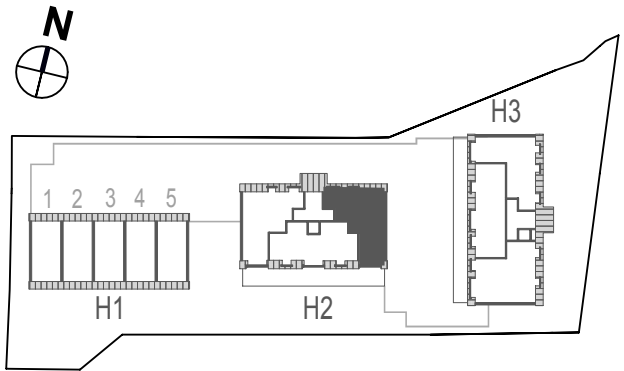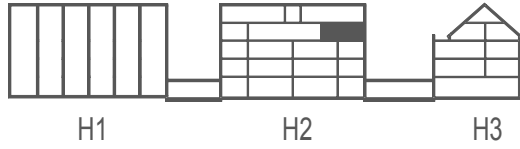

HAUS 2, WOHNUNG 15  
GALERIEGESCHOSS  
Maßstab 1:100

ALTOSTRASSE 32a

Bei der Möblierung handelt es sich um ein  
Beispiel und sie dient zur illustrativen Zwecken.

