
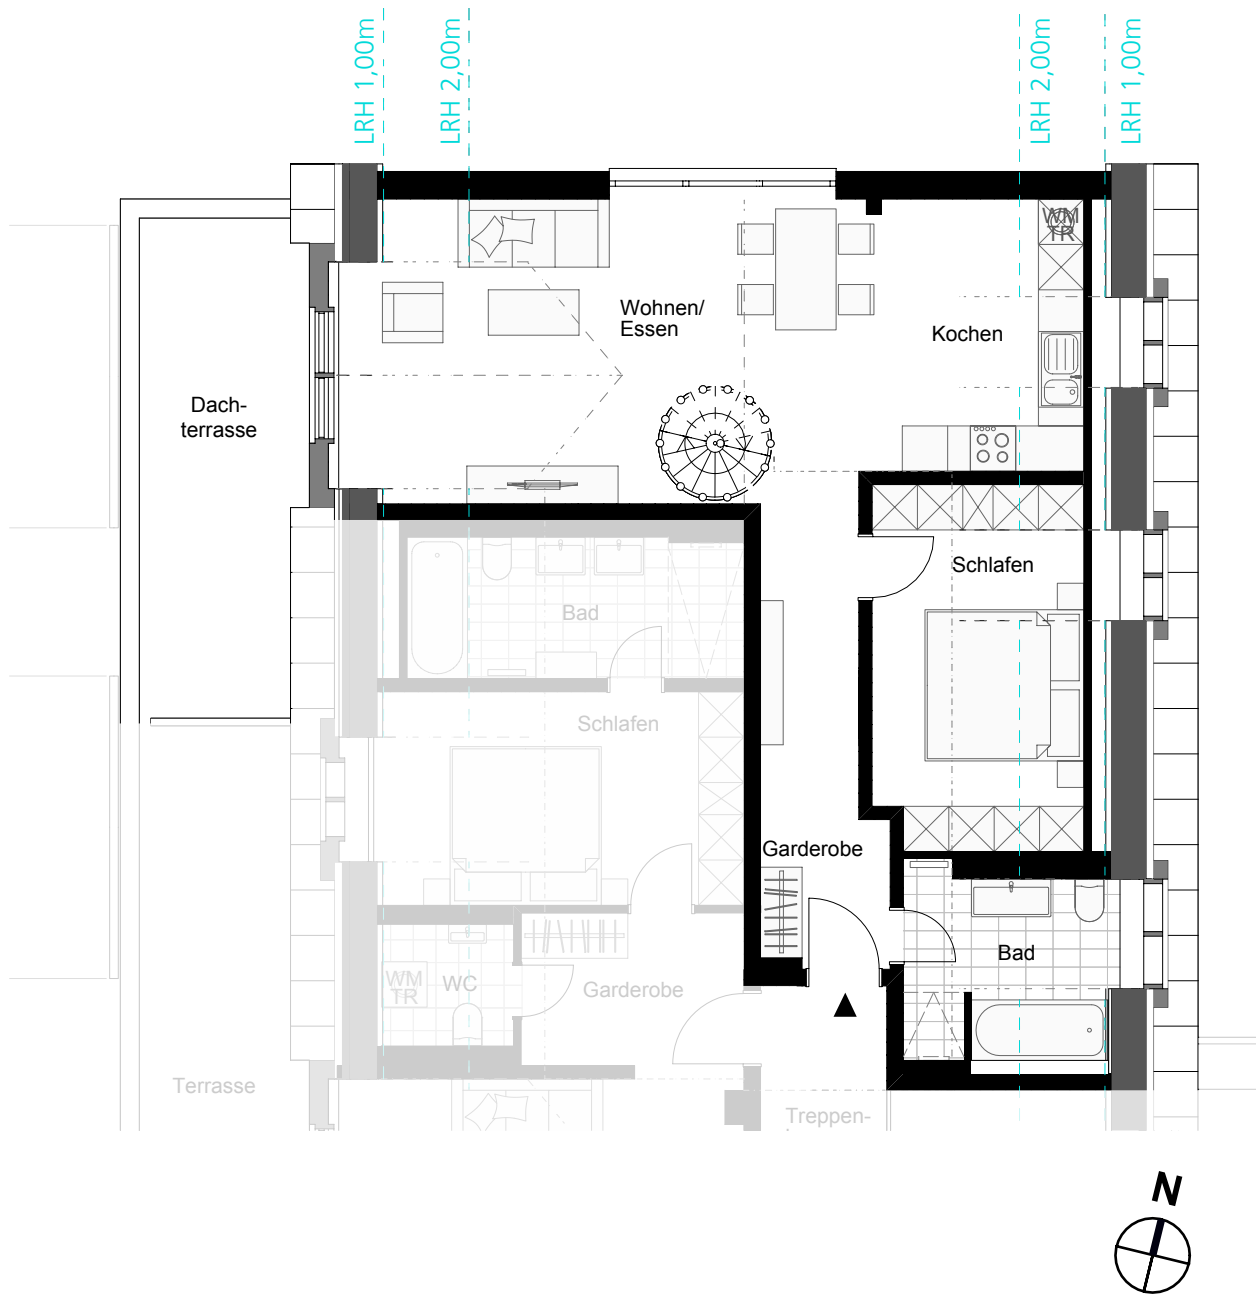
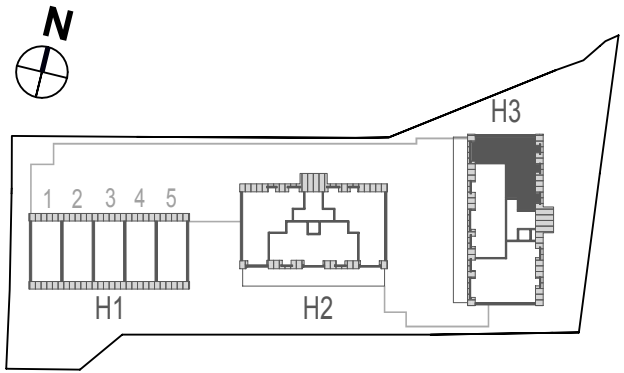


HAUS 3, WOHNUNG 25
DACHGESCHOSS
Maßstab 1:100

ALTOSTRASSE 32b

Bei der Möblierung handelt es sich um ein
Beispiel und sie dient zur illustrativen Zwecken.

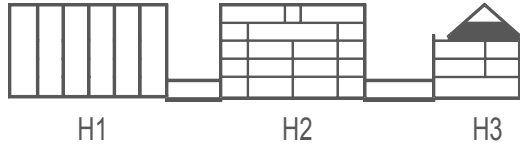

HAUS 3, WOHNUNG 25
GALERIEGESCHOSS
Maßstab 1:100

ALTOSTRASSE 32b

Bei der Möblierung handelt es sich um ein
Beispiel und sie dient zur illustrativen Zwecken.

