
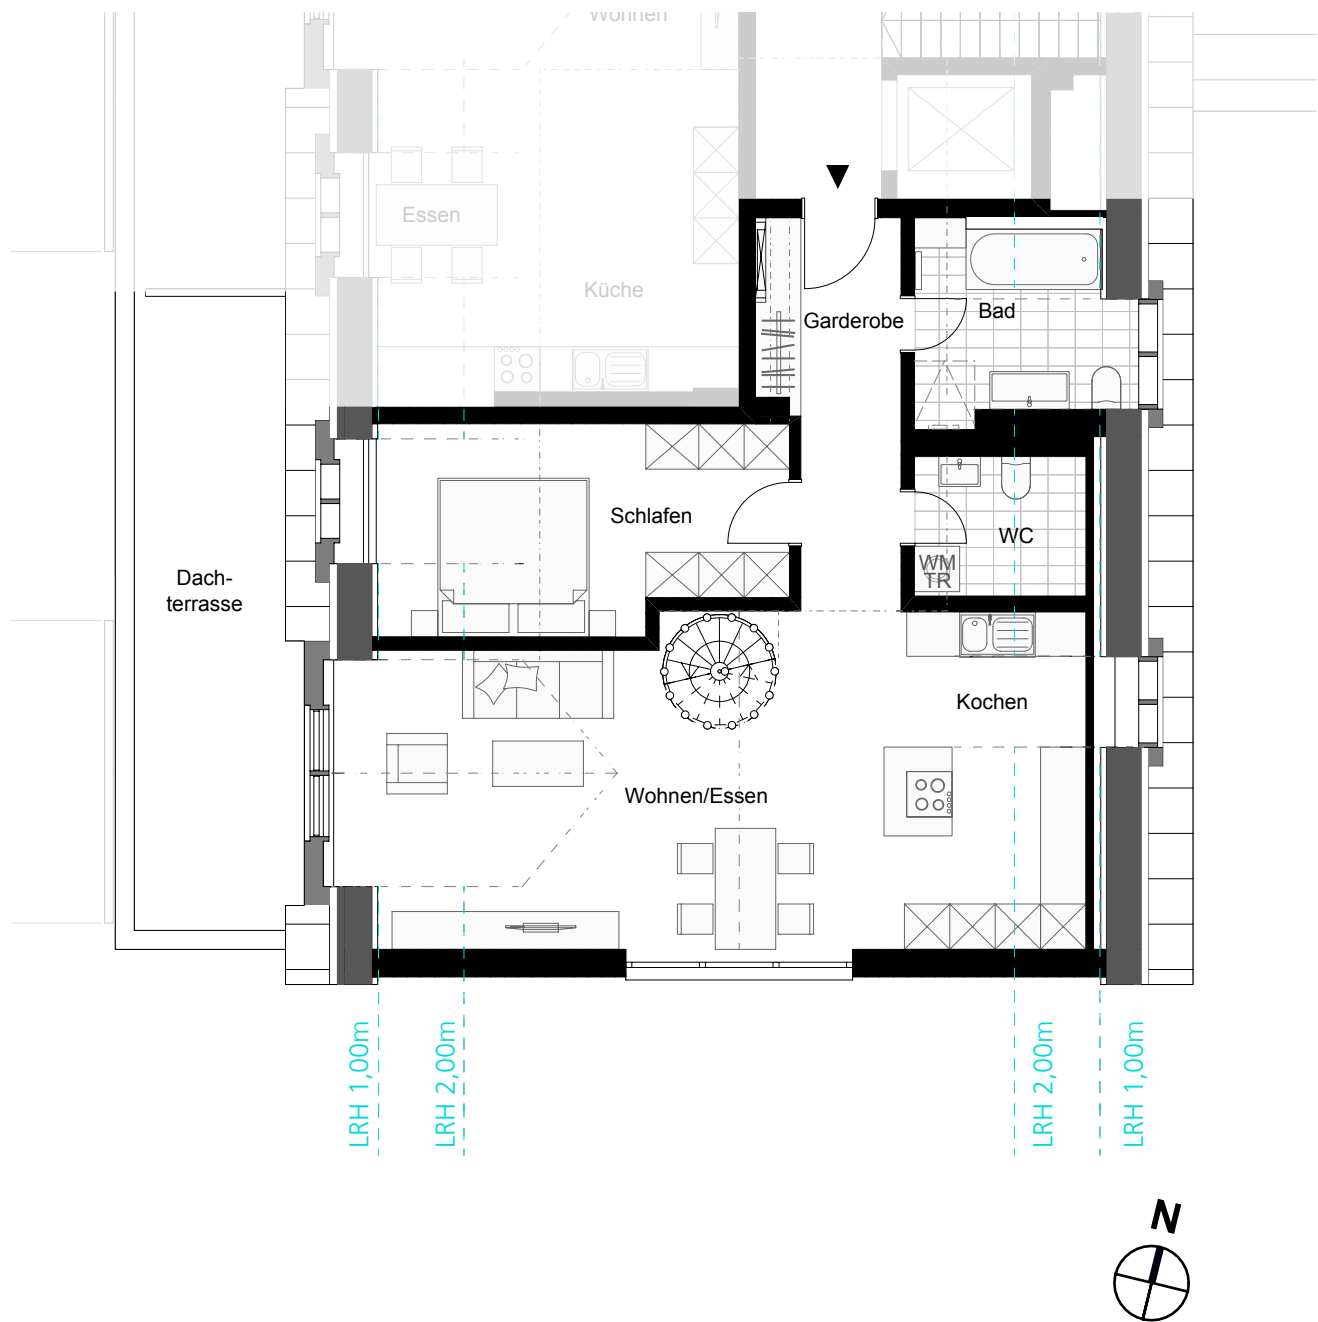
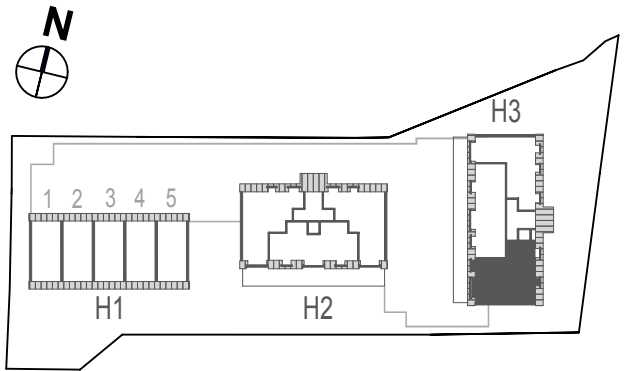


HAUS 3, WOHNUNG 26  
DACHGESCHOSS  
Maßstab 1:100

ALTOSTRASSE 32b

Bei der Möblierung handelt es sich um ein  
Beispiel und sie dient zur illustrativen Zwecken.

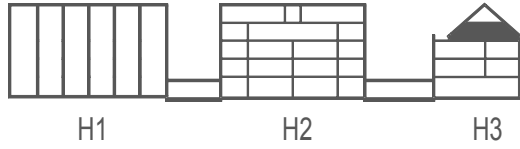

HAUS 3, WOHNUNG 26  
GALERIEGESCHOSS  
Maßstab 1:100

ALTOSTRASSE 32b

Bei der Möblierung handelt es sich um ein  
Beispiel und sie dient zur illustrativen Zwecken.

